


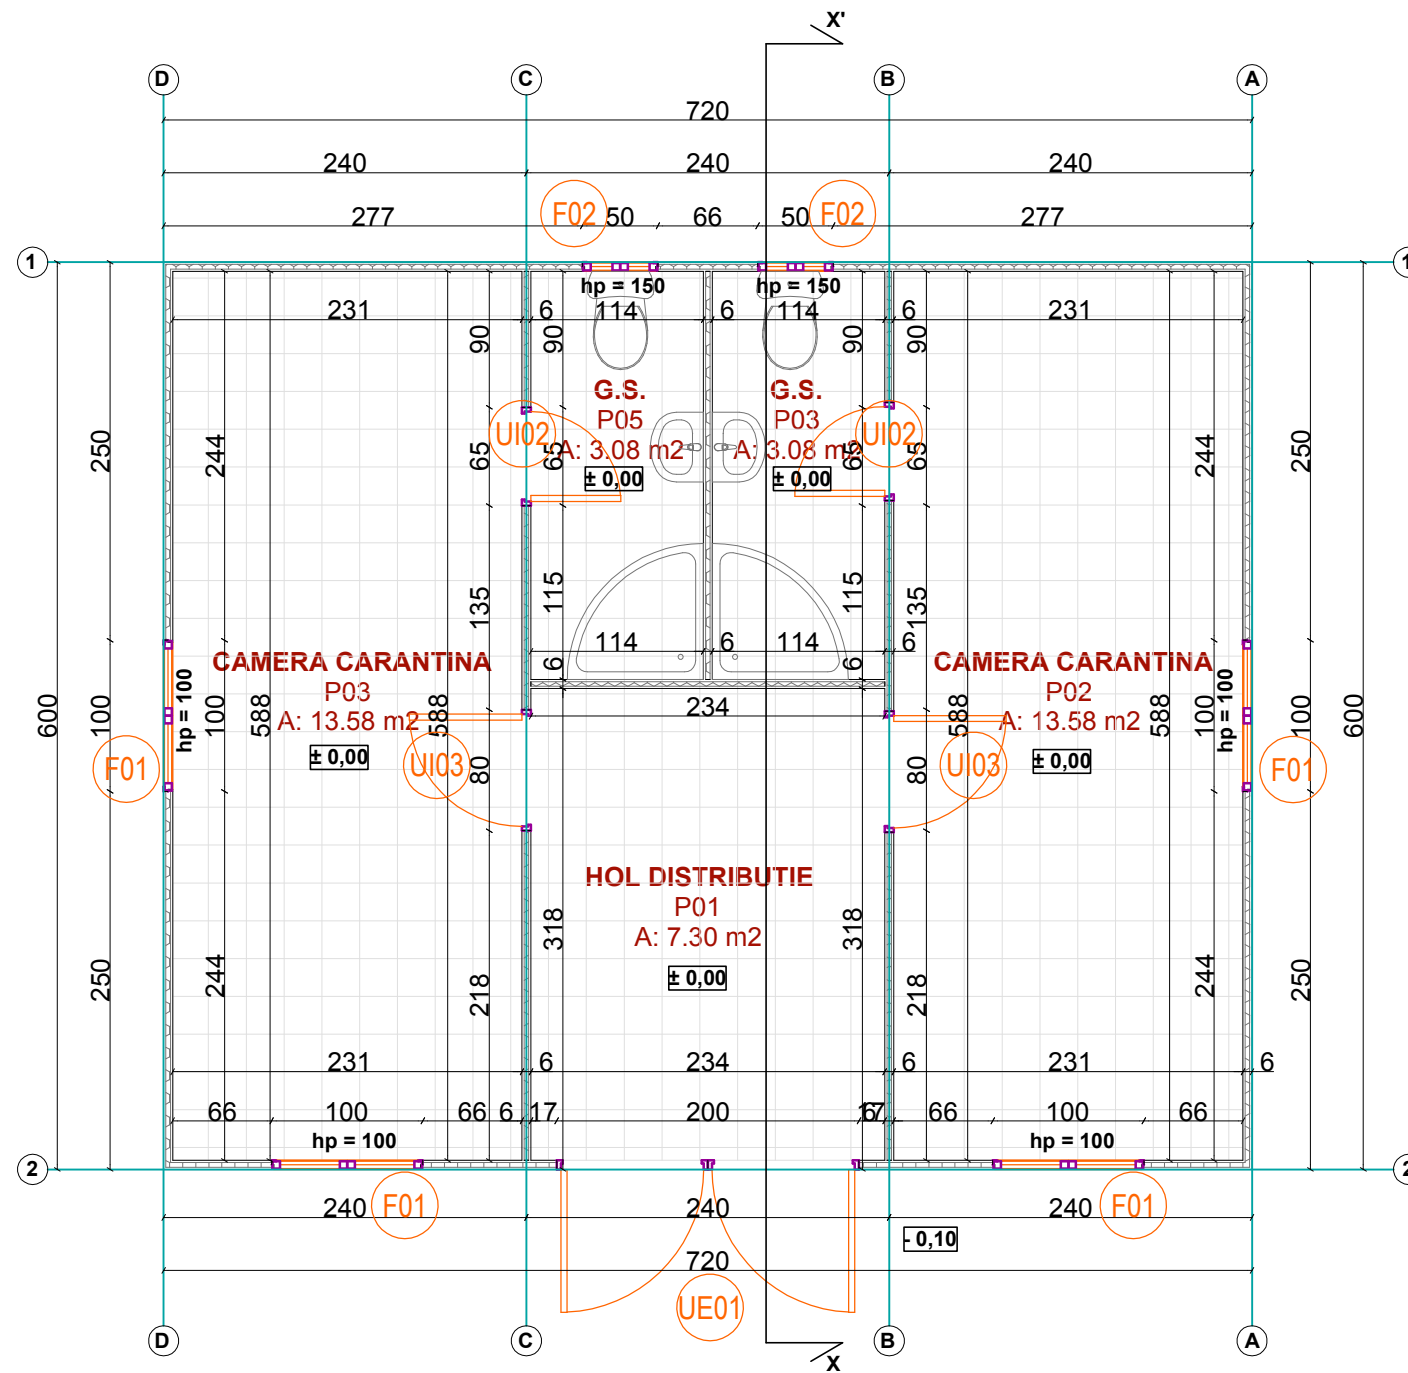

OBIECTUL 2 - CAMERE CARANTINA PLAN PARTER



AMENAJAREA PUNCTULUI INTERNATIONAL DE TRECERE A FRONTIEREI DE STAT ROMANO-UCRAINIENE PENTRU PASAGERI SI MARFA IN REGIM DE BAC INTRE LOCALITATILE ISACCEA (ROMANIA) SI ORLIVKA (UCRAINA)		PROIECT CNM269	FAZA S.F.
BENEFICIAR	 SC NAVROM BAC SRL		
PROIECTANT GENERAL	 S.C. TPF INGINERIE S.R.L.		
SEF PROIECT	ing. B. RACU	OBIECTUL 2 - CAMERE CARANTINA PLAN PARTER	
PROIECTAT	arh. COSMIN BRUMA		
VERIFICAT	arh. IOANA SINCA		
		SCARA 1:50	DATA 12.2018