



Bazin vidanjabil etans cu Volumul de 20 mc

SCARA 1-50


Vedere laterala

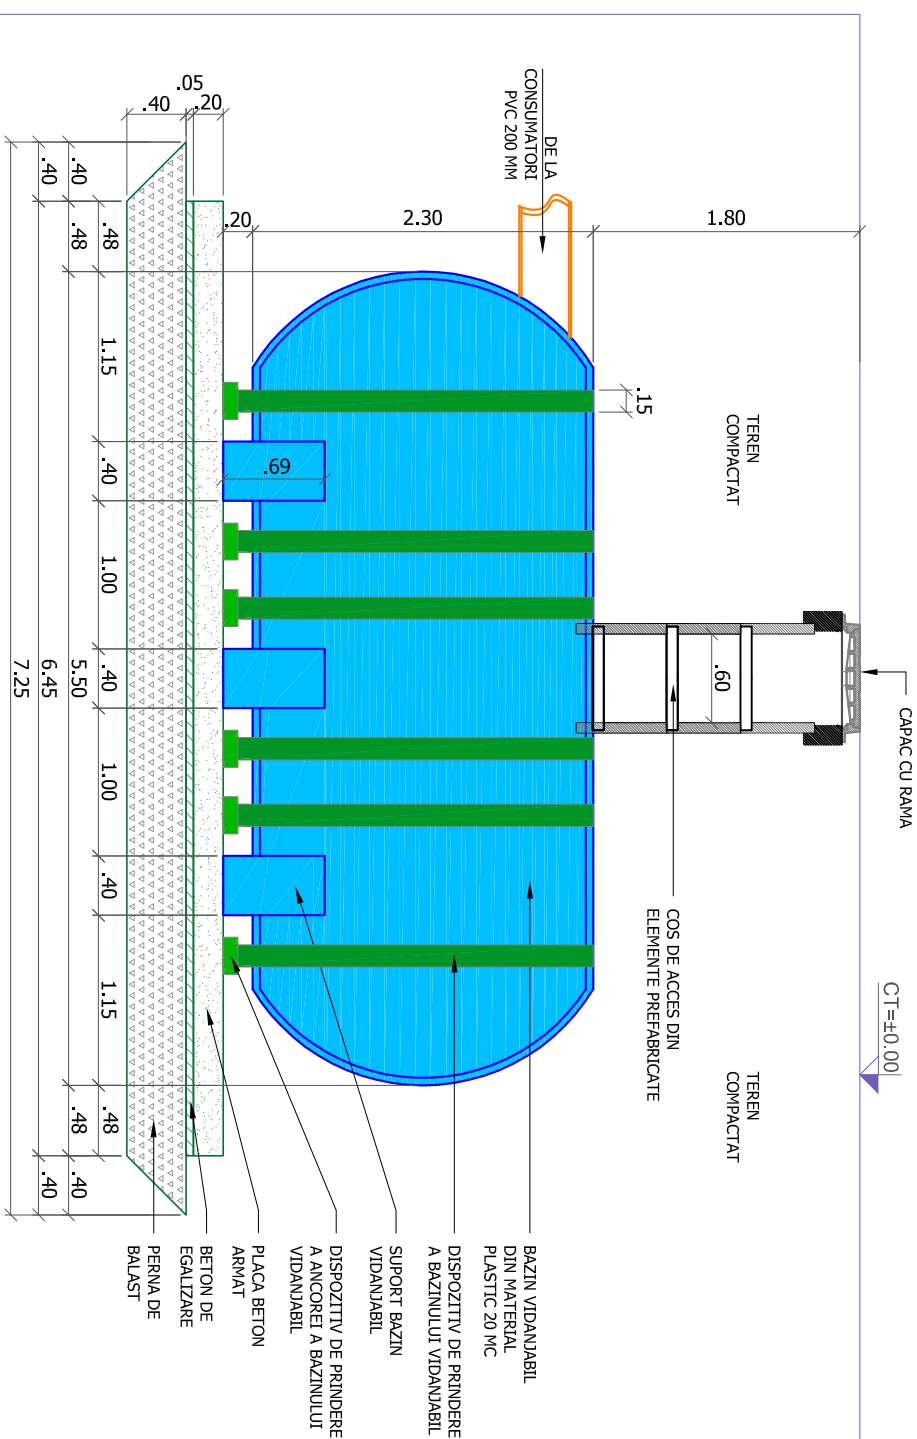

Vedere intrare

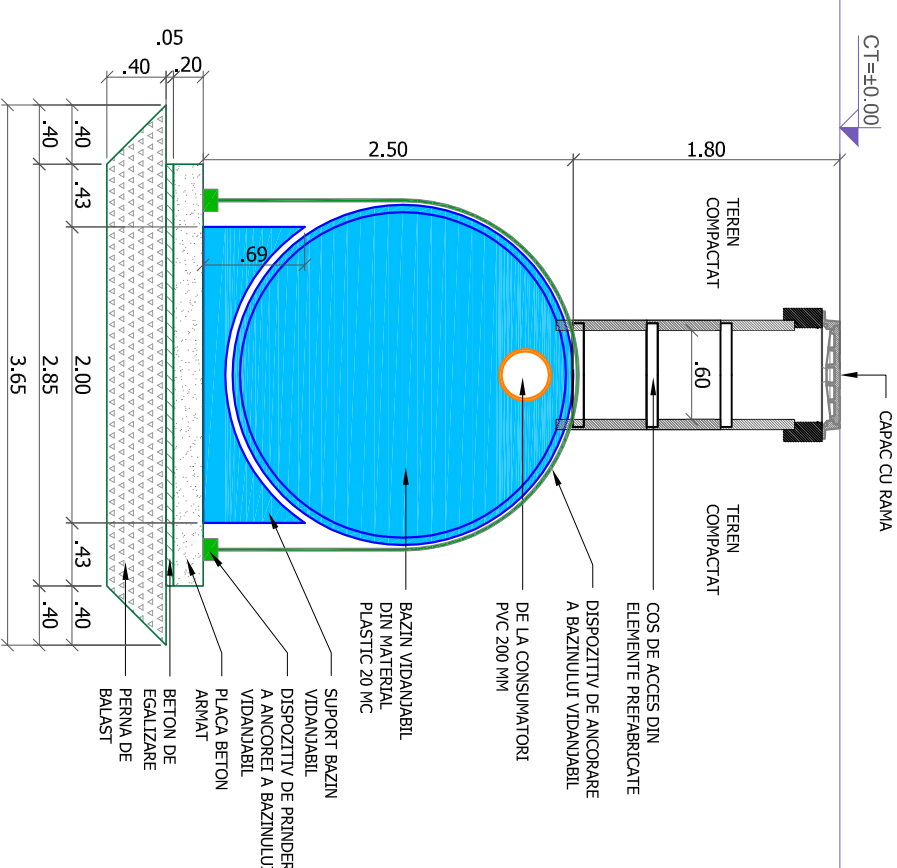

Vedere in plan

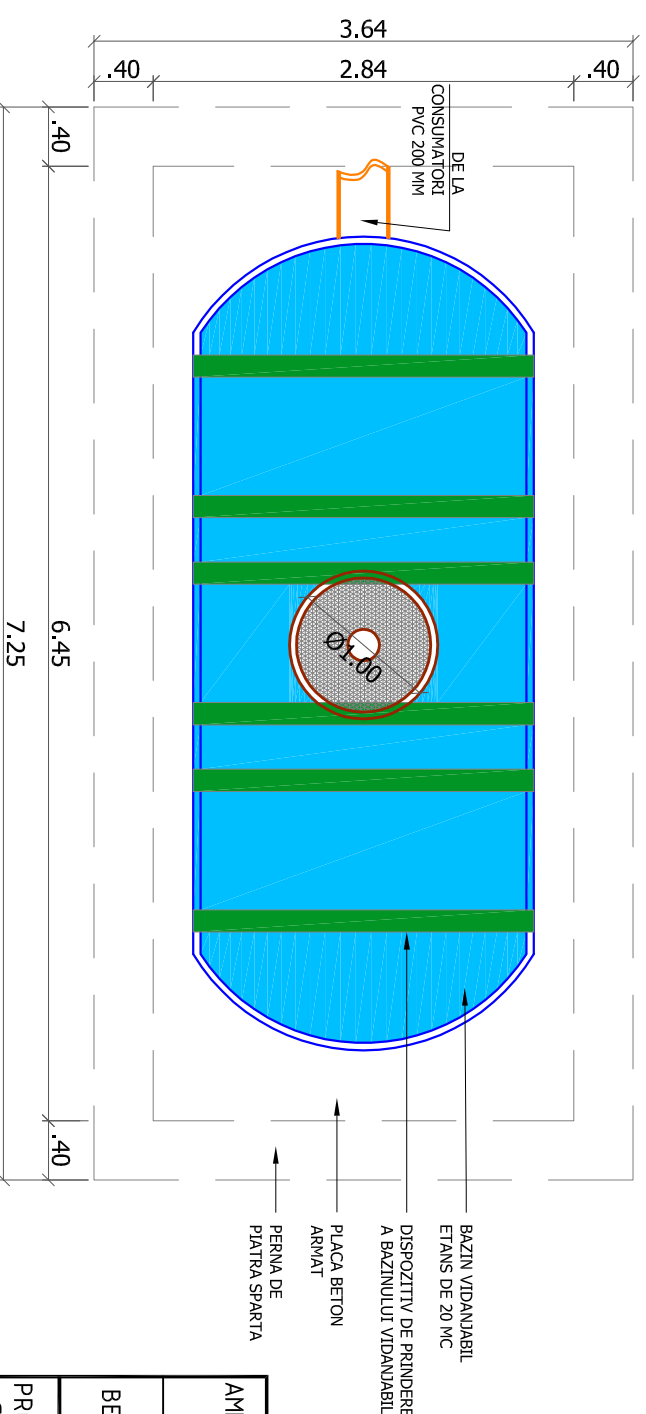

Nota:
Dimensiunile si cotele care sunt prezentate in planul de detaliu nu sunt limitative.
Ele pot varia in functie echipamentul producatorului numai cu respectarea parametrilor tehnici stipulati in fisa tehnica.

SE VOR RESPECTA IN MOD OBLIGATORIU DE CATRE "CONSTRUCTOR" NORMELE SI LEGISLATIA DE PROTECTIA MUNCII IN VIGOARE

CLASA DE IMPORTANTA (conf. STAS 10100/0-75) C
CLASA DE CONSTRUCTIE (conf. P 100-2004) III
CLASA DE CONSTRUCTIE (conf:HG 766/1997- Norme privind stabilirea categoriei de importanta a constructiilor) - C

AMENAJAREA PUNCTULUI INTERNATIONAL DE TRECERE A FRONTIEREI DE STAT ROMANO-UCRANIENE PENTRU PASAGERI SI MARFA IN REGIM DE BAC INTRE LOCALITATILE ISACCEA (ROMANIA) SI ORLYVKA (UCRAMANA)

SC NAVROM BAC SRL

S.C. TPF CPROIECT S.R.L. C.U.I. RO 26985401, ONR.C. J40/5420/2010

Sir:Elev Stefanescu, nr:6, bl: 463, sc: 1, ap: 23, sector: 2, Bucuresti, Romania
email: office@tfpro

BENEFICIAR	SC NAVROM BAC SRL		PROIECT	CNM183	FAZA	PT+DE
PROIECTANT GENERAL	S.C. TPF CPROIECT S.R.L.		VERIFICAT	ing. A. STOICESCU	SCARA	1:50
SEE PROIECT	ing. C. SANDU	DETALIU BAZIN VIDANJABIL ETANS CU VOLUM 20 mc	SPECIALITATEA: RELETE DE APA-CANAL	ing. A. SEBE	RETELE DE APA-CANAL	DATA
PROIECTAT	ing. A. SEBE			ing. A. STOICESCU		03.2017
VERIFICAT	ing. A. STOICESCU					