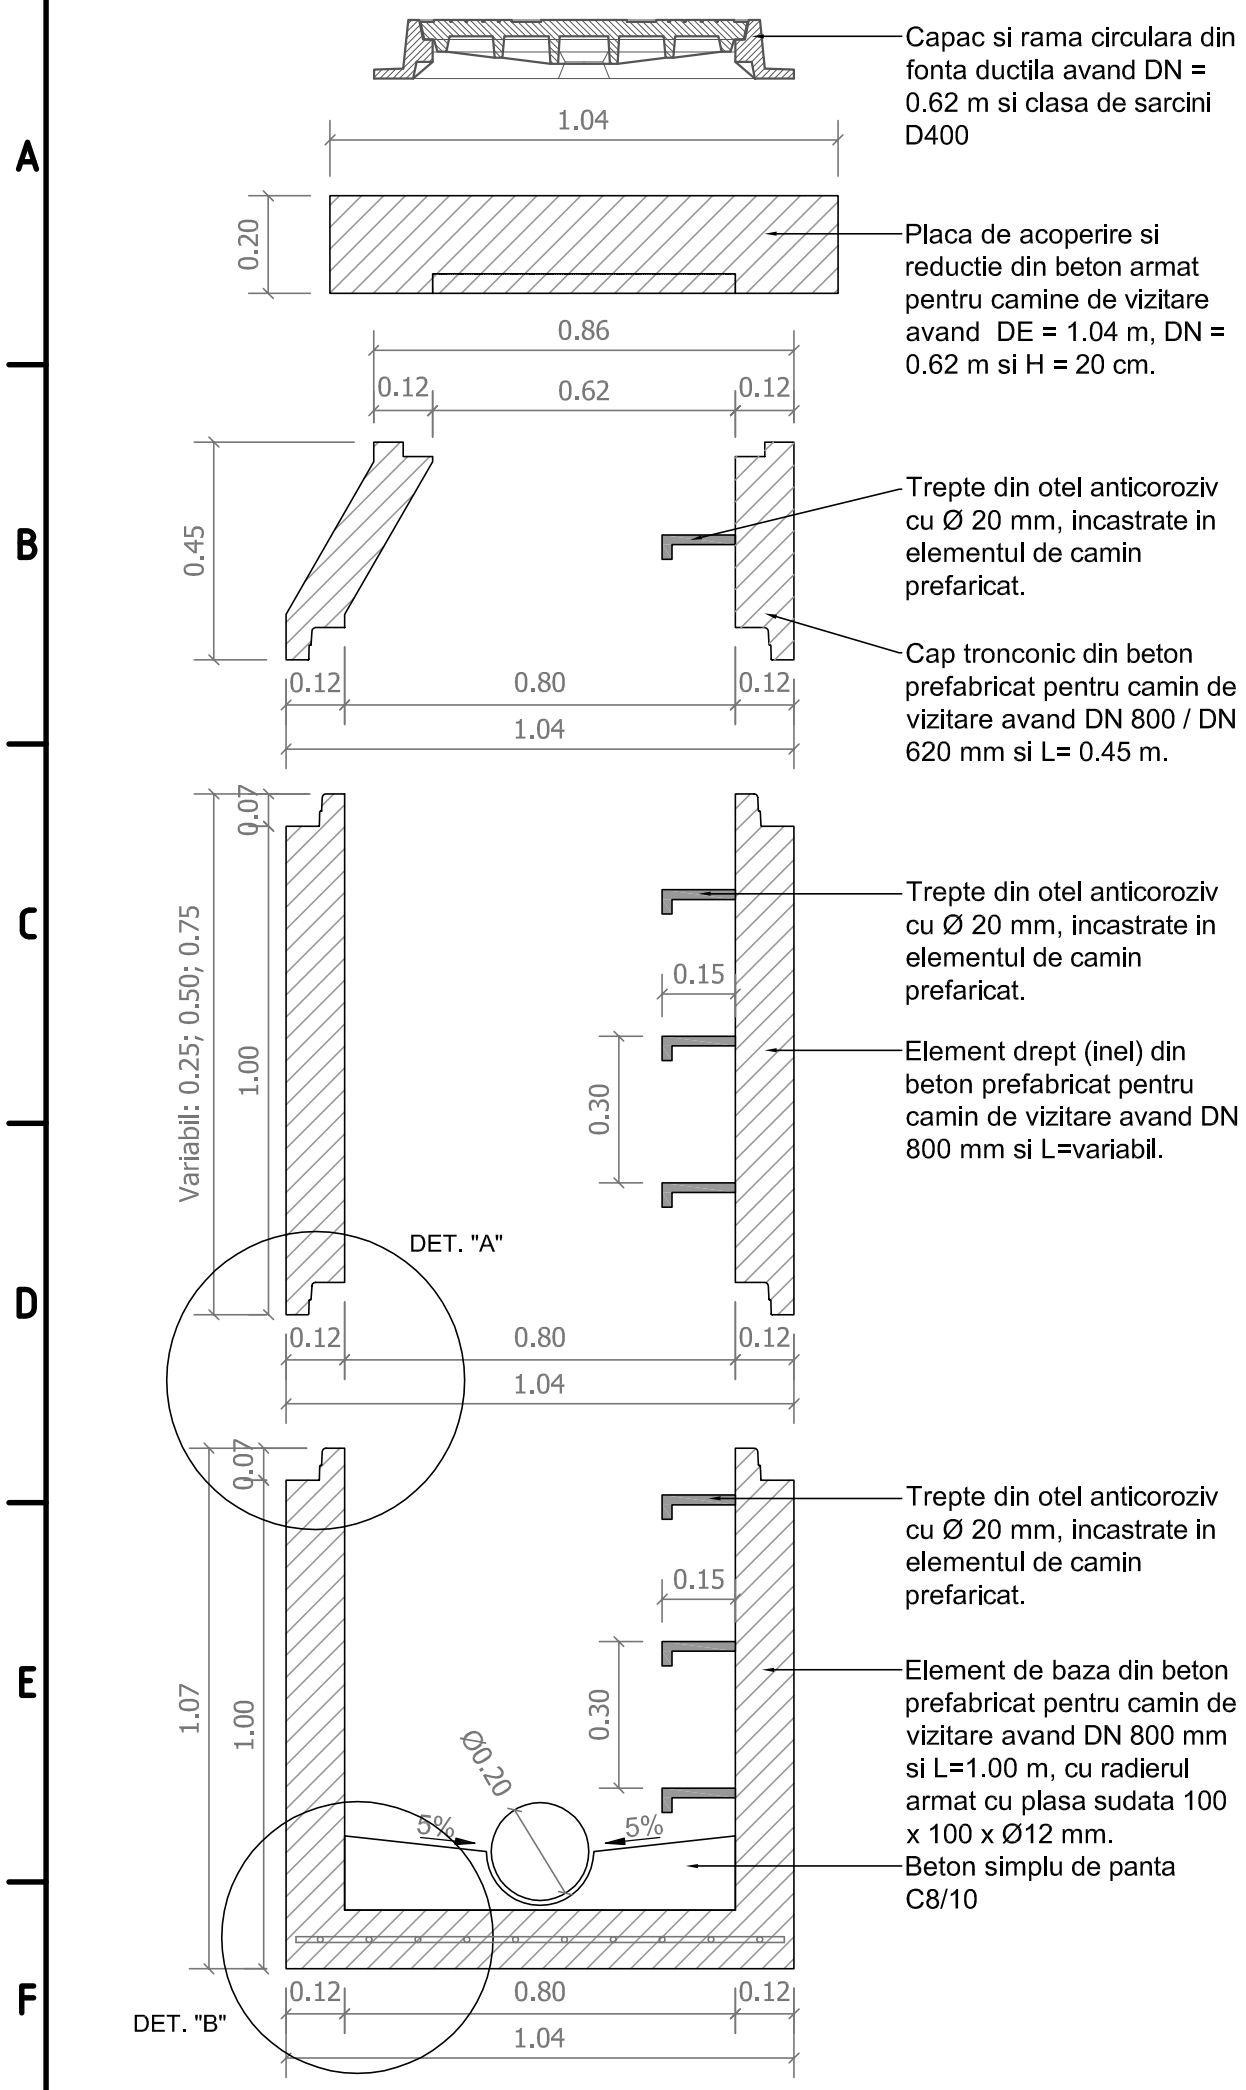

Capac si rama circulara din fonta ductila avand DN = 0.62 m si clasa de sarcini D400

Placa de acoperire si reductie din beton armat pentru camine de vizitare avand DE = 1.04 m, DN = 0.62 m si H = 20 cm.

Trepte din otel anticoroziv cu Ø 20 mm, incastrate in elementul de camin prefaricat.

Cap tronconic din beton prefabricat pentru camin de vizitare avand DN 800 / DN 620 mm si L= 0.45 m.

Trepte din otel anticoroziv cu Ø 20 mm, incastrate in elementul de camin prefaricat.

Element drept (inel) din beton prefabricat pentru camin de vizitare avand DN 800 mm si L=variabil.

Trepte din otel anticoroziv cu Ø 20 mm, incastrate in elementul de camin prefaricat.

Element de baza din beton prefabricat pentru camin de vizitare avand DN 800 mm si L=1.00 m, cu radierul armat cu plasa sudata 100 x 100 x Ø12 mm.

Beton simplu de panta C8/10

DETALIUL "A"
Scara 1:2 [mm]

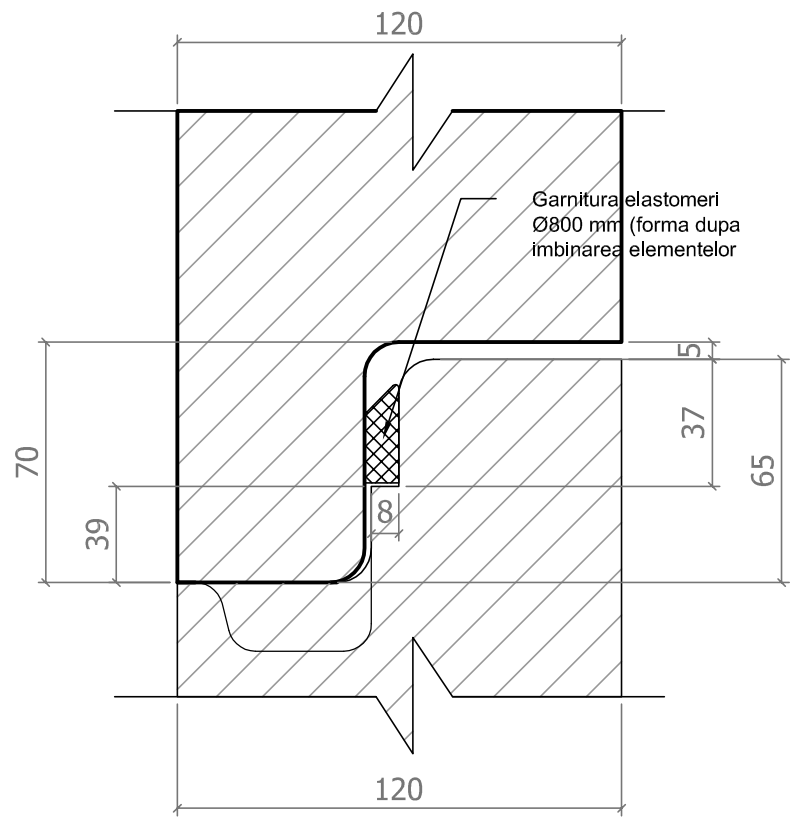

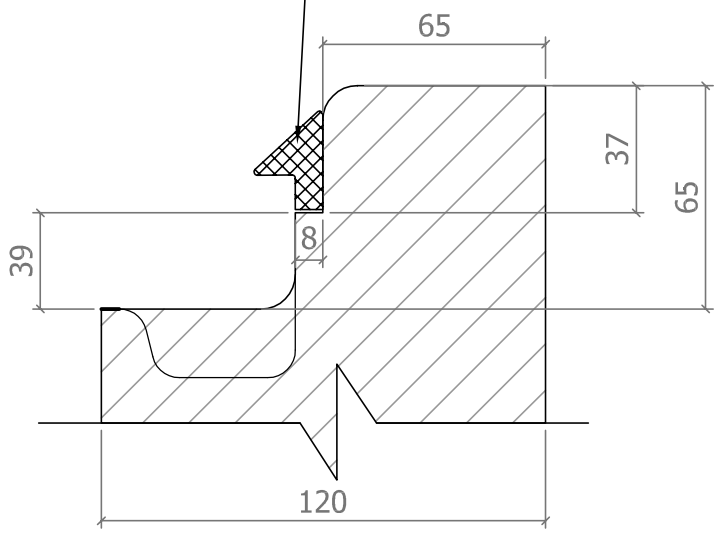

DETALIUL "B"
Scara 1:10 [mm]

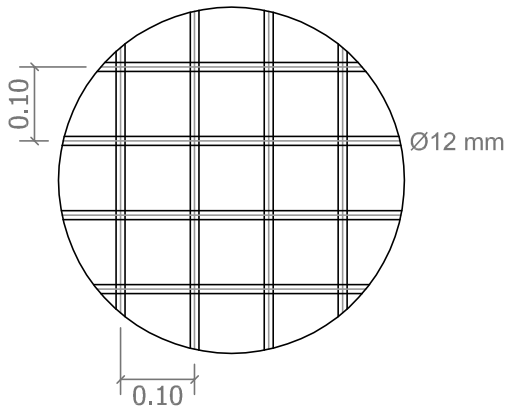

CLASA DE IMPORTANTA (conf. STAS 10100/0-75)	C
CLASA DE CONSTRUCTIE (conf. P 100-2004)	III
CLASA DE CONSTRUCTIE (conf.HG 766/1997- Norme privind stabilirea categoriei de importanta a constructiilor) -	C

SE VOR RESPECTA IN MOD OBLIGATORIU DE CATRE "CONSTRUCTOR" NORMELE SI LEGISLATIA DE PROTECTIA MUNCII IN VIGOARE

NOTE:
Caminele de vizitare din beton, prefabricate, sunt in conformitate cu prevederile SR EN 1917:2005; SR EN 1917:2005/AC 2008 "Camine de vizitare si camine de racord sau inspectie de beton simplu, beton slab armat si beton armat" si prevederile tehnice ale furnizorului de camine de vizitare.
Elementele de trecere prin camin, adica, piesa de trecere prin camin pentru tuburi de canalizare cu Dn 200 mm va fi obligatoriu in conformitate cu tipul de tuburi de canalizare utilizate.
Treptele de acces se inglobeaza in prefabricat de catre producator.
Capacele si ramele vor fi caosabile, din fonta ductila sau echivalent si vor avea clasa de sarcini D400.
Se vor utiliza obligatoriu piese de trecere etanse cu De=110 mm si la racordul consumatorilor in caminele de vizitare.
La executia caminelor de vizitare se vor utiliza obligatoriu sprijiniri.

AMENAJAREA PUNCTULUI INTERNATIONAL DE TRECERE A FRONTIEREI DE STAT ROMANO-UCRAINIENE PENTRU PASAGERI SI MARFA IN REGIM DE BAC INTRE LOCALITATILE ISACCEA (ROMANIA) SI ORLIVKA (UCRAINA)		PROIECT CNM183	FAZA PTh+DE
BENEFICIAR	SC NAVROM BAC SRL		
PROIECTANT GENERAL	S.C. TPF CPROJECT S.R.L. C.U.I. RO 26985401, O.N.R.C. J40/5420/2010 Str.Elev Stefanescu, nr.6, bl. 463, sc. 1, ap. 23, sector 2, Bucuresti, Romania email: office@tfp.ro		
SEF PROIECT	ing. C. SANDU	RETELE DE APA-CANAL CAMIN DE VIZITARE RETEA DE CANALIZARE MENAJERA SI PLUVIALA	
PROIECTAT	ing. A. SEBE		
VERIFICAT	ing. A. STOICESCU	SCARA 1:15	DATA 03.2017
SPECIALITATEA: RETELE DE APA-CANAL		CNM183-PTh+DE-AC-DE-05	

297x420