



SECTIUNE A - A

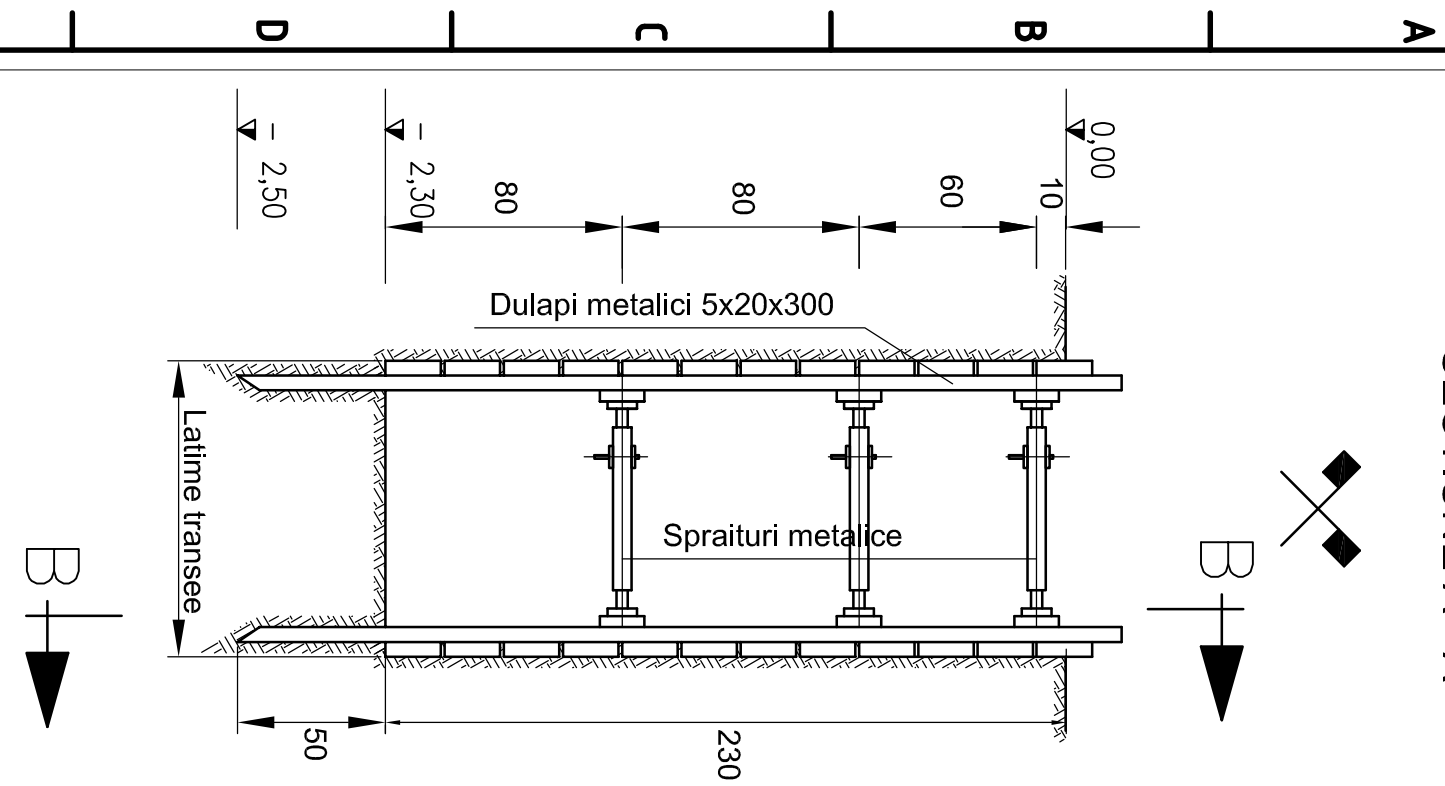

SECTIUNE B - B

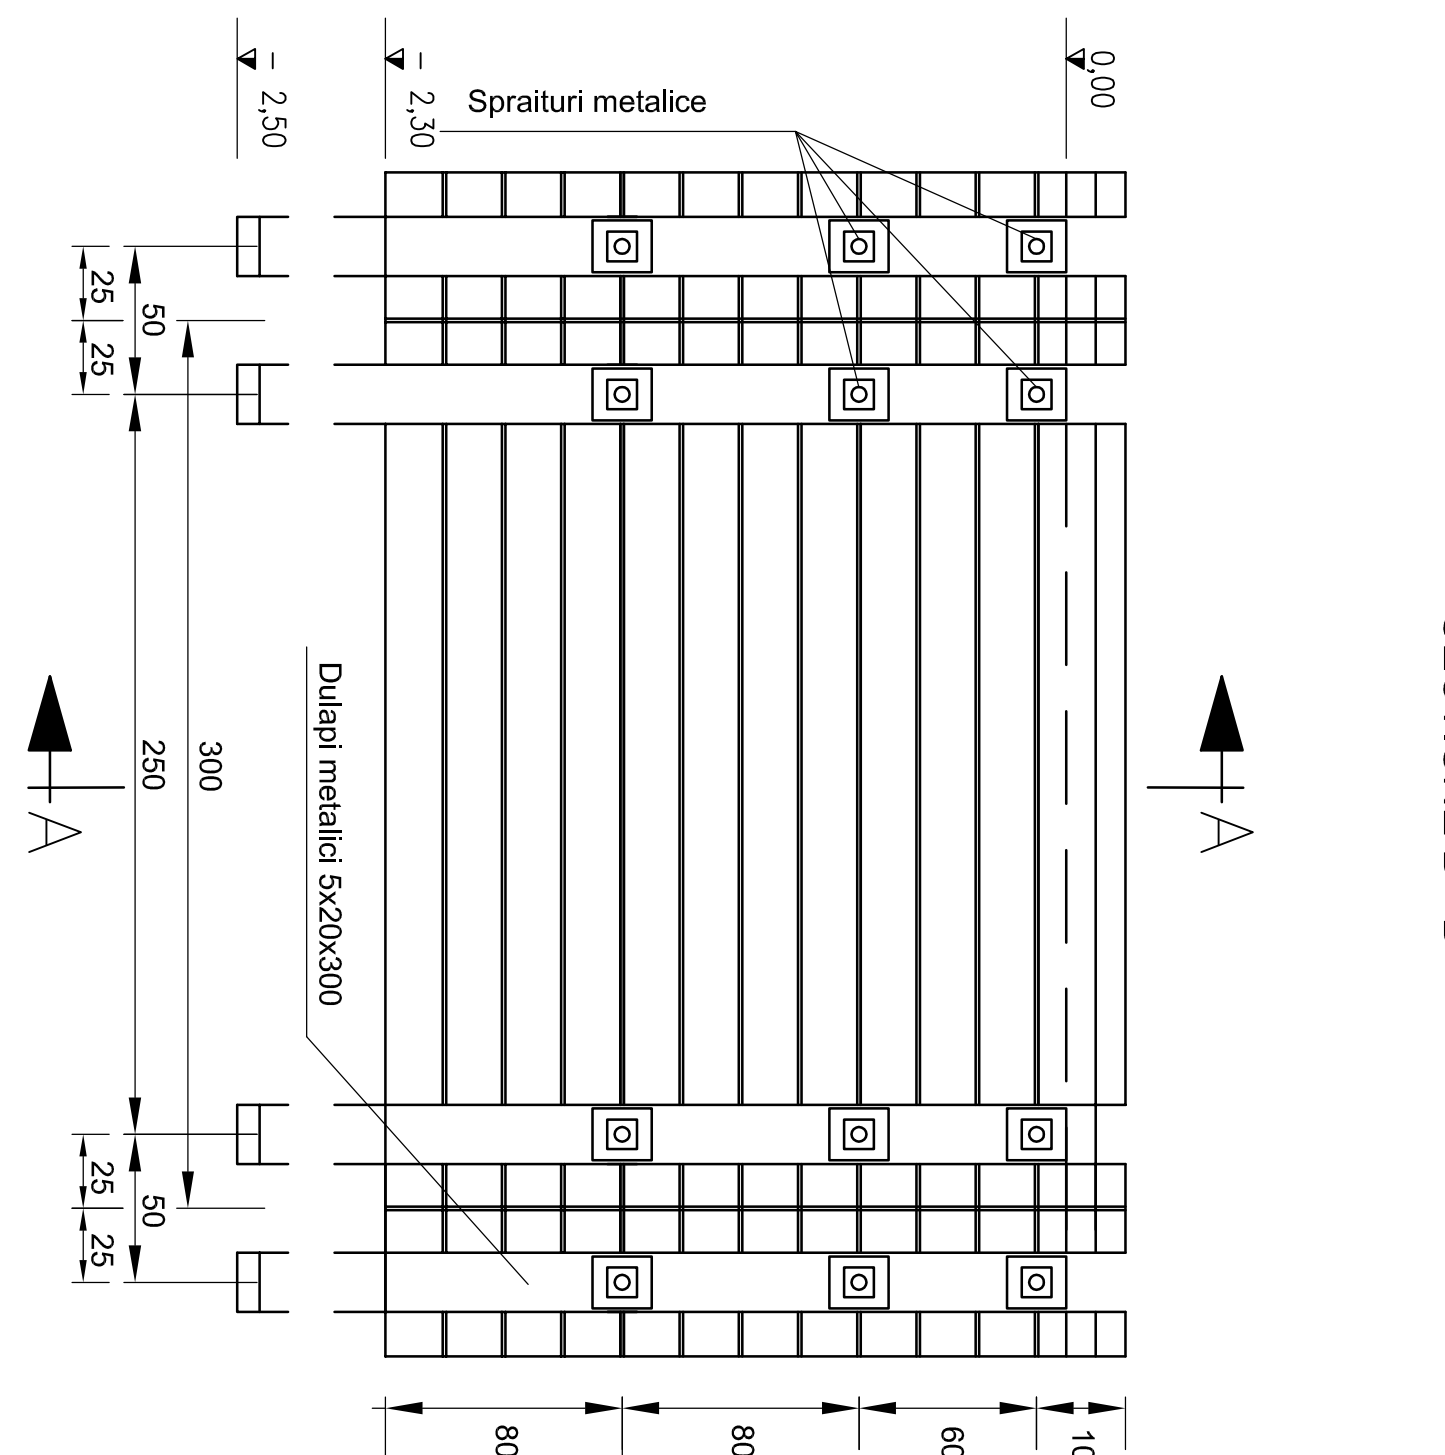

NOTA:

- in timpul lucrarilor de canalizare sau alimentare cu apa si in exploatarea acestora, executantul si beneficiarul vor respecta prevederile legale in vigoare la date respectiva privitoare la protectia muncii, la siguranta circulatiei, precum si la toate indicatiile de detaliu din partea scrisa a proiectului.
- se atrage atentia in mod special asupra necesitatii respectarii " Regulamentului privind protectia si igiena muncii in constructii " aprobat de M.L.P.A.T. cu Ordinul nr. 9/N/15.03.1993, Legea securitatii si sanatatii in munca - Legea nr. 319 din 2006, si Hotararea de Guvern nr. 1425 din 2006, pentru aprobarea Normelor metodologice de aplicare a prevederilor Legii securitatii si sanatatii in munca nr. 319 din 2006.
- in caz de intersectie a lucrarilor proiectate cu retele de gospodarie subterana existente si nesemnalizate in planul de situatie, constructorul si beneficiarul nu vor accepta modificarea traseelor fara a anunta in prealabil proiectantul lucrarii.
- conform dispozitiilor legale in vigoare constructorul va incepe executia lucrarilor de terasamente numai pe baza unui acord scris incheiat cu toate utilitatile care dein gospodarie subterana (cabluri electrice, cabluri telefonice, conducte de gaz, canale termice)
- sapaturile vor fi astfel executate incat sa previna prabusirea peretilor; concomitent se va realiza si sprijinirea malurilor pe toata lungimea transeei
- toate sapaturile se vor executa cu sprijinirea santurilor

- se vor respecta:
 SR EN 13331-1:2004 Sisteme pentru sprijinirea santurilor. Partea 1: Specificatii de produs
 SR EN 13331-2:2004 Sisteme pentru sprijinirea santurilor. Partea 2: Evaluare prin calcul sau încercare.

CLASA DE IMPORTANTA (conf. STAS 10100/0-75) C
 CLASA DE CONSTRUCTIE (conf. P 100-2004) III
 CLASA DE CONSTRUCTIE (conf.HG 766/1997- Norme privind stabilirea categoriei de importanta a constructiilor) - C

SE VOR RESPECTA IN MOD OBLIGATORIU DE CATRE "CONSTRUCTOR" NORMELE SI LEGISLATIA DE PROTECTIA MUNCII IN VIGOARE

AMENAJAREA PUNCTULUI INTERNATIONAL DE TRECERE A FRONTIEREI DE STAT ROMANO-UCRANIENE PENTRU PASAGERI SI MARFA IN REGIM DE BAC INTRE LOCALITATILE ISACCEA (ROMANIA) SI ORLYVKA (UCRAMANA)		PROIECT	FAZA
		CNM183	PT+DE
BENEFICIAR	SC NAVROM BAC SRL		
PROIECTANT GENERAL	S.C. TPF PROIECT S.R.L.		
SEE PROIECTANT	ing. C. SANDU		
PROIECTAT	ing. A. SEBE		
VERIFICAT	ing. A. STOICESCU	SCARA	DATA
SPECIALITATEA: RELELE DE APA-CANAL		%	CNM183-PT+DE-AC-DE-08
CUI. RO 26985401, ONR.C. J40/5420/2010 Str: Elev Stefanescu, nr.6, bl. 463, sc. 1, ap. 23, sector 2, Bucuresti, Romania email: office@tfpro		RELELE DE APA-CANAL DETALIU SPRIJINIRI DE SANTURI	