Elevatie ax A; ax B

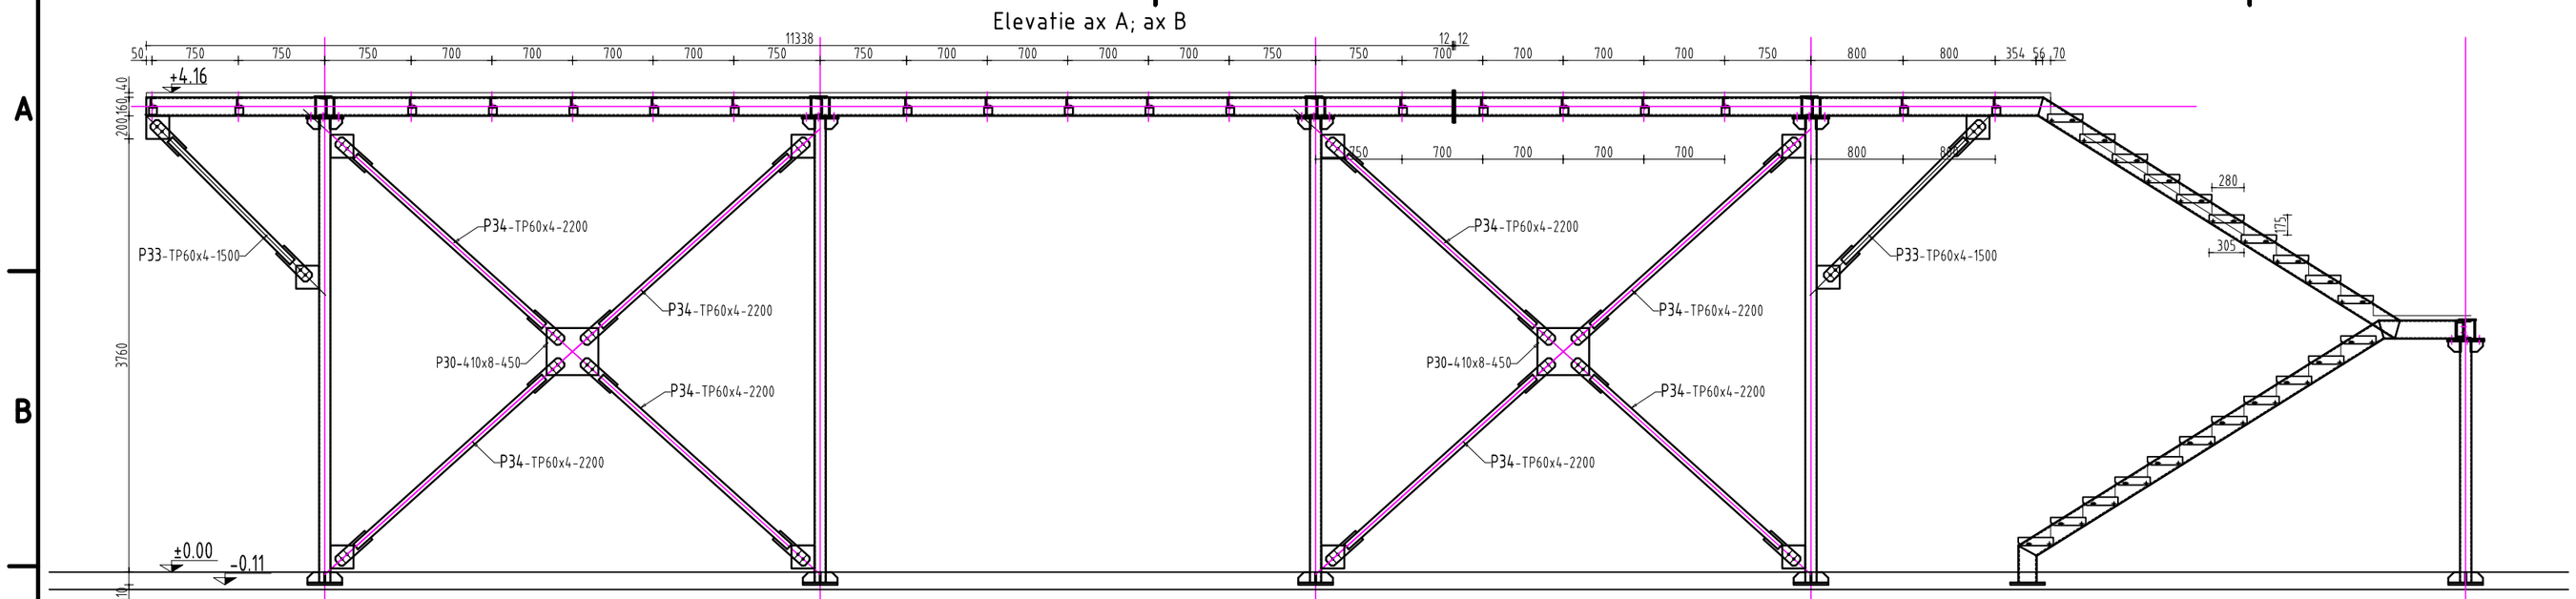

Elevatie ax 1; ax 4

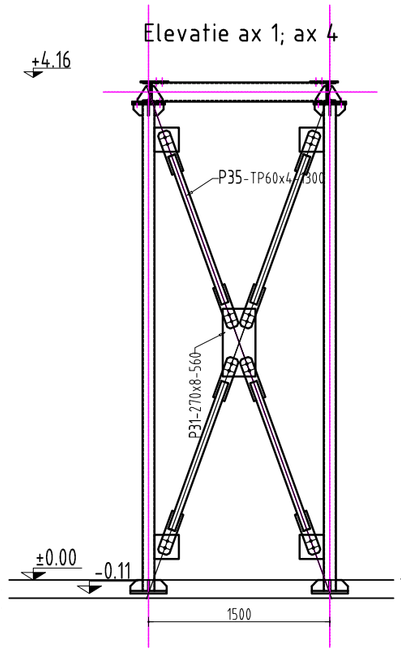

Elevatie ax 5

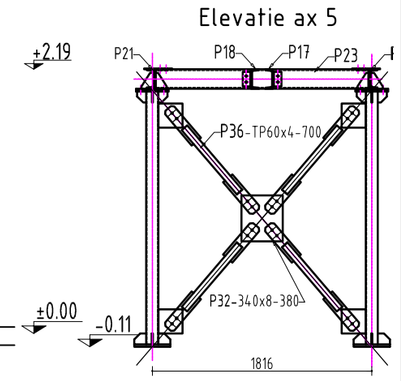

DETALII PRINDERE CONTRAVANTURI ORIZONTALE

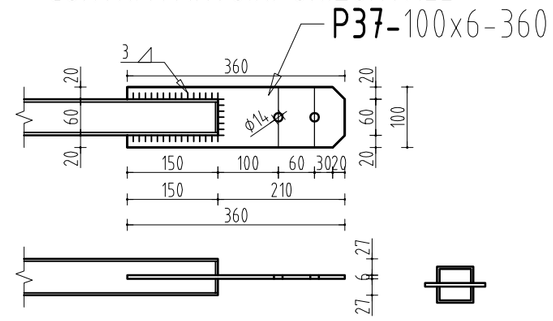

Stalp S6

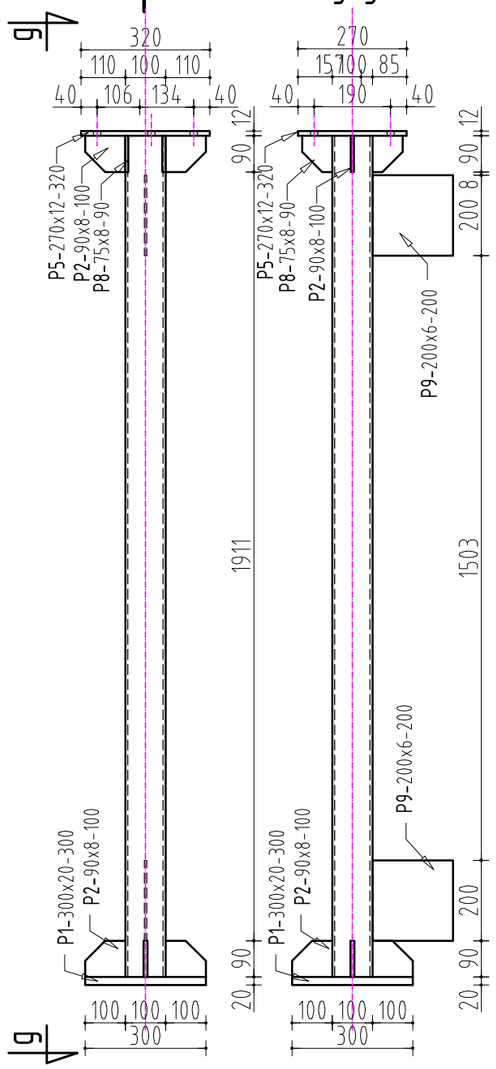

g-g

Stalp S7

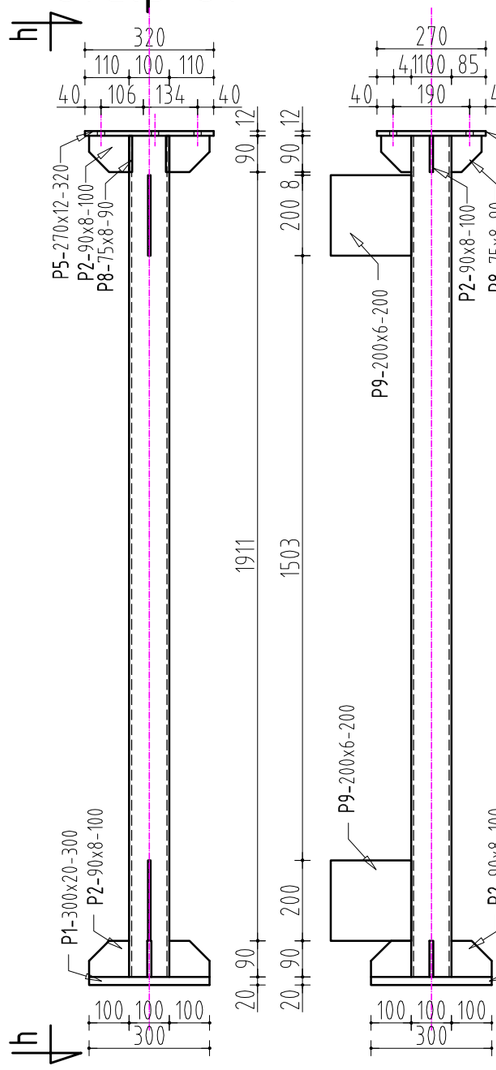

h-h

Detaliu placa de baza stalp TP-100x6

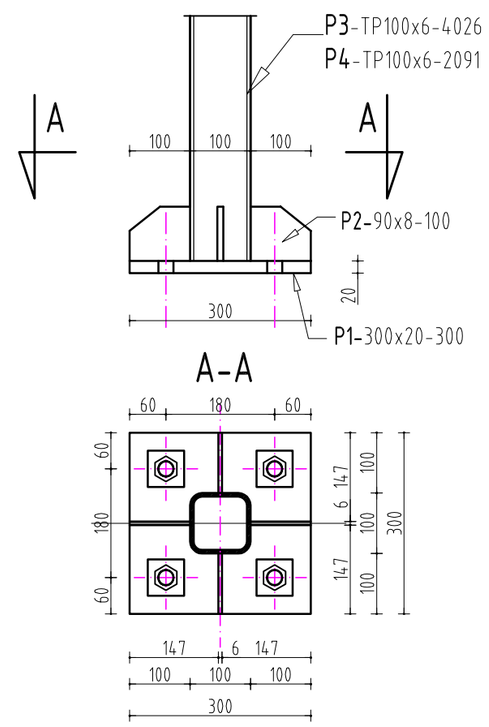

Detaliu capat stalp TP-100x6

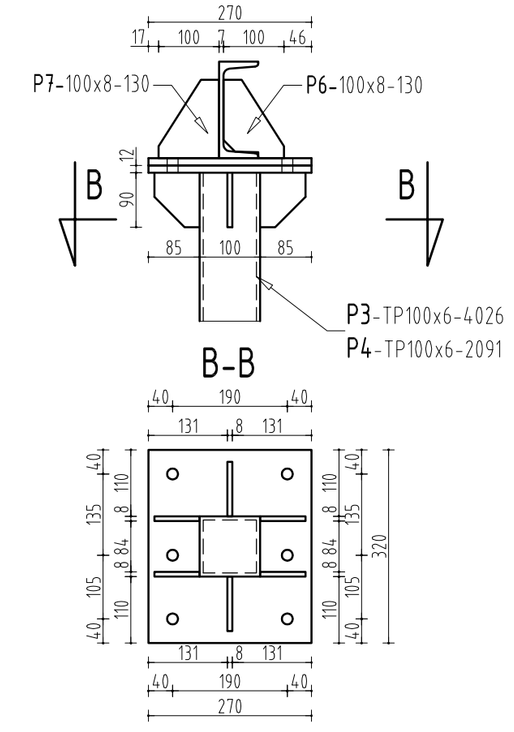

AMENAJAREA PUNCTULUI INTERNATIONAL DE TRECERE A FRONTIEREI DE STAT ROMANO-UCRAINIENE PENTRU PASAGERI SI MARFA IN REGIM DE BAC INTRE LOCALITATILE ISACCEA (ROMANIA) SI ORLIVKA (UCRAINA)		PROIECT CNM183	FAZA PT+DE
BENEFICIAR	SC NAVROM BAC SRL		
PROIECTANT GENERAL	S.C. TPF CPROJECT S.R.L. C.U.I. RO 26985401, O.N.R.C. J40/5420/2010 Str.Elev Stefanescu, nr.6, bl. 463, sc. 1, ap. 23, sector 2, Bucuresti, Romania email: office@tfp.ro		
SEF PROIECT	ing. C. SANDU	OBIECT 13 - PASARELA C.A. PLAN STRUCTURA METALICA	
DESENAT	ing. D. ANDRIES		
PROIECTAT	ing. D. ANDRIES	SCARA 1:50;1:25;1:10	DATA 03.2017
SPECIALITATEA: REZISTENTA		CNM183-PTh+DE-REZ-OB13-03	594x420