



SECTIUNE A - A

Scara 1:50

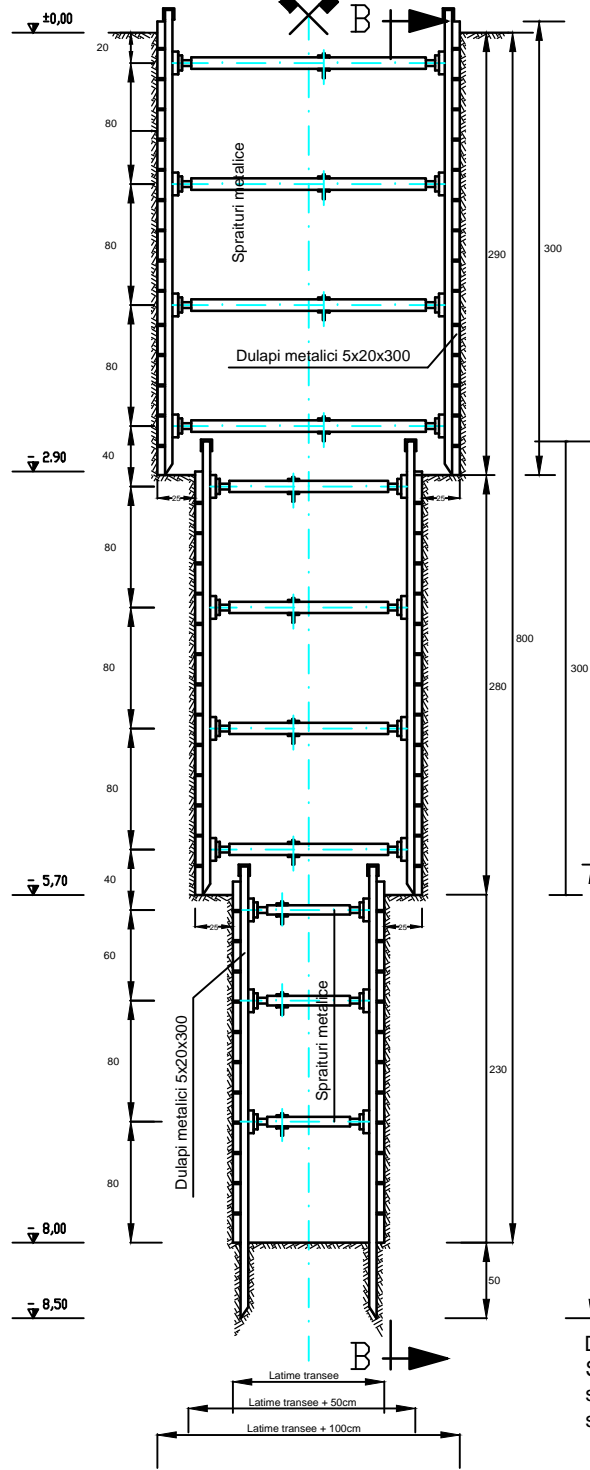

SECTIUNE B - B


Scara 1:50

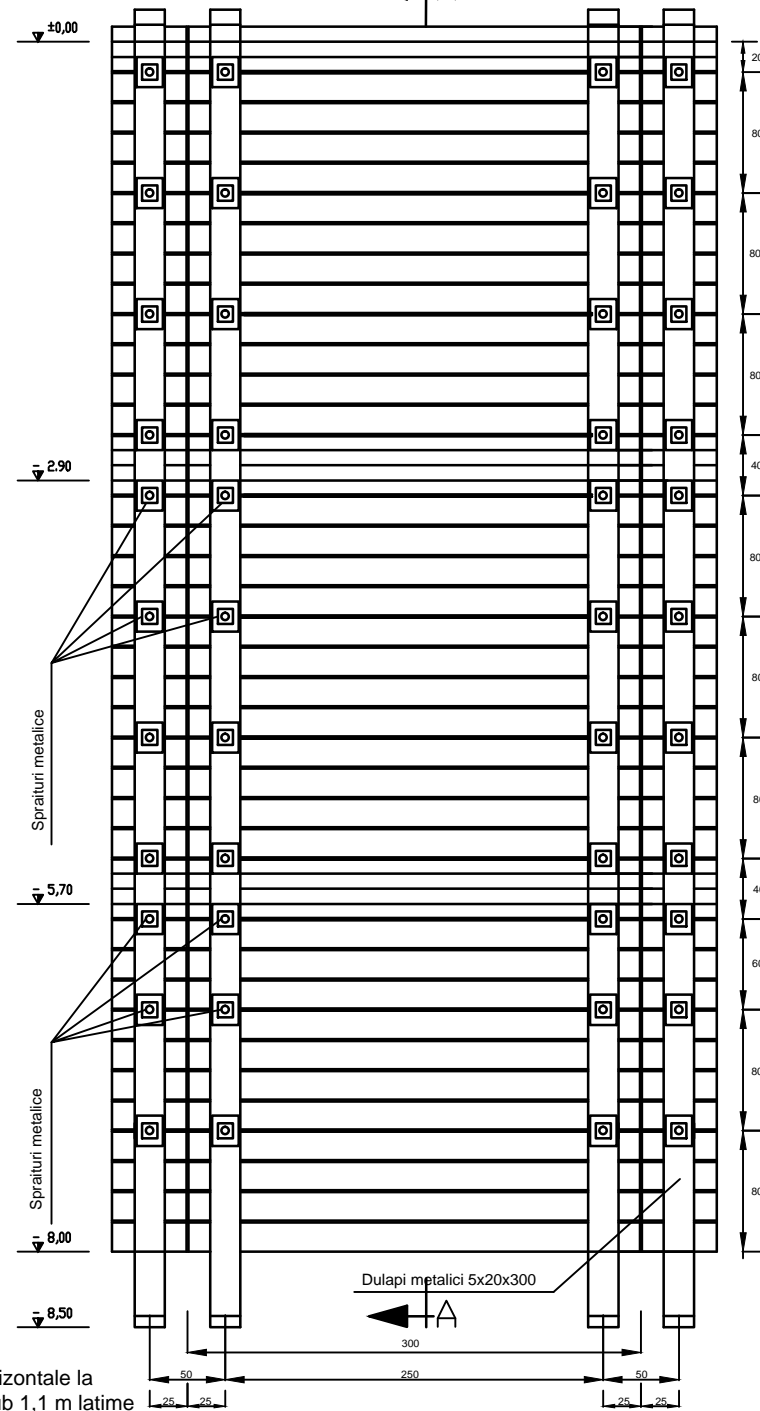


Detaliu tip  
Sprijiniri orizontale la  
sapaturi sub 1,1 m latime  
si adancime pana la 8 m

Detaliu sapatura pentru montaj binta  
scara. 1:20

SECTIUNEA B-B

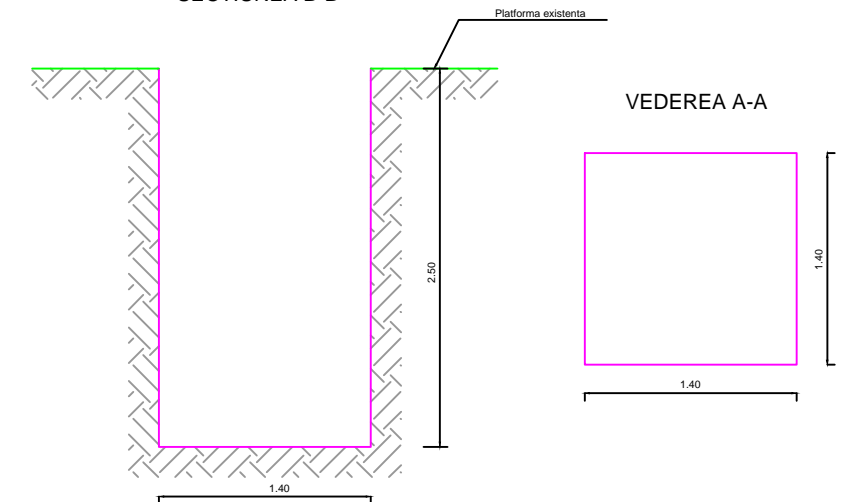

VEDEREA A-A

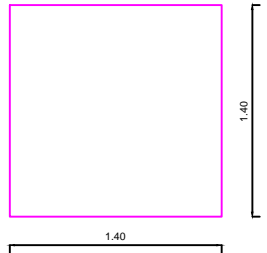

NOTA:

- in timpul lucrarilor , executantul si beneficiarul vor respecta prevederile legale in vigoare la date respectiva privitoare la protectia muncii, la siguranta circulatiei, precum si la toate indicatiile de detaliu din partea scrisa a proiectului.
- se atrage atentia in mod special asupra necesitatii respectarii "Regulamentului privind protectia si igiena muncii in constructii" aprobat de M.L.P.A.T. cu Ordinul nr. 9/N/15.03.1993, Legea securitatii si sanatatii in munca - Legea nr. 319 din 2006, si Hotararea de Guvern nr. 1425 din 2006, pentru aprobarea Normelor metodologice de aplicare a prevederilor Legii securitatii si sanatatii in munca nr. 319 din 2006.
- sapaturile vor fi astfel executate incat sa previna prabusirea peretilor;
- toate sapaturile deschise, cu pereti drepti, se vor executa cu sprijiniri.

- se vor respecta:  
SR EN 13331-1:2004 Sisteme pentru sprijinirea santurilor. Partea 1: Specificatii de produs  
SR EN 13331-2:2004 Sisteme pentru sprijinirea santurilor. Partea 2: Evaluare prin calcul sau incercare.

CLASA DE IMPORTANTA (conf. STAS 10100/0-75) C  
CLASA DE CONSTRUCTIE (conf. P 100-2004) III  
CLASA DE CONSTRUCTIE (conf.HG 766/1997-  
Norme privind stabilirea categoriei de  
importanta a constructiilor) - C

SE VOR RESPECTA IN MOD OBLIGATORIU DE  
CATRE "CONSTRUCTOR" NORMELE SI  
LEGISLATIA DE PROTECTIA MUNCII IN VIGOARE

ATENTIE !

Executia va incepe numai dupa insusirea proiectului de  
catre executant si rezolvarea tuturor neclaritatilor intre  
acesta si proiectant.

AMENAJAREA PUNCTULUI INTERNATIONAL DE TRECERE A FRONTIEREI DE STAT ROMANO-UCRAINIENE PENTRU PASAGERI SI MARFA IN REGIM DE BAC INTRE LOCALITATILE ISACCEA (ROMANIA) SI ORLIVKA (UCRAINA)		PROIECT CNM183	FAZA PT+DE
BENEFICIAR	 SC NAVROM BAC SRL		
PROIECTANT GENERAL	 S.C. TPF CPROJECT S.R.L. C.U.I. RO 26985401, O.N.R.C. J40/5420/2010 Str.Elev Stefanescu, nr.6, bl. 463, sc. 1, ap. 23, sector 2, Bucuresti, Romania email: office@tfp.ro		
SEF PROIECT	ing. C. SANDU		BINTA EXISTENTA RELOCATA. DETALIU SAPATURA. DETALIU SPRIJINIRI
PROIECTAT	ing. B. RACU		
VERIFICAT	ing. A. STOICESCU		SCARA 1:20; 1:50
SPECIALITATEA: LUCRARI HIDROTEHNICE			CNM183-PTh+DE-LCH-BE-02