


COLOANE ANCASTRAMENT APE MICI
PLAN COFRAJ
scara 1:50

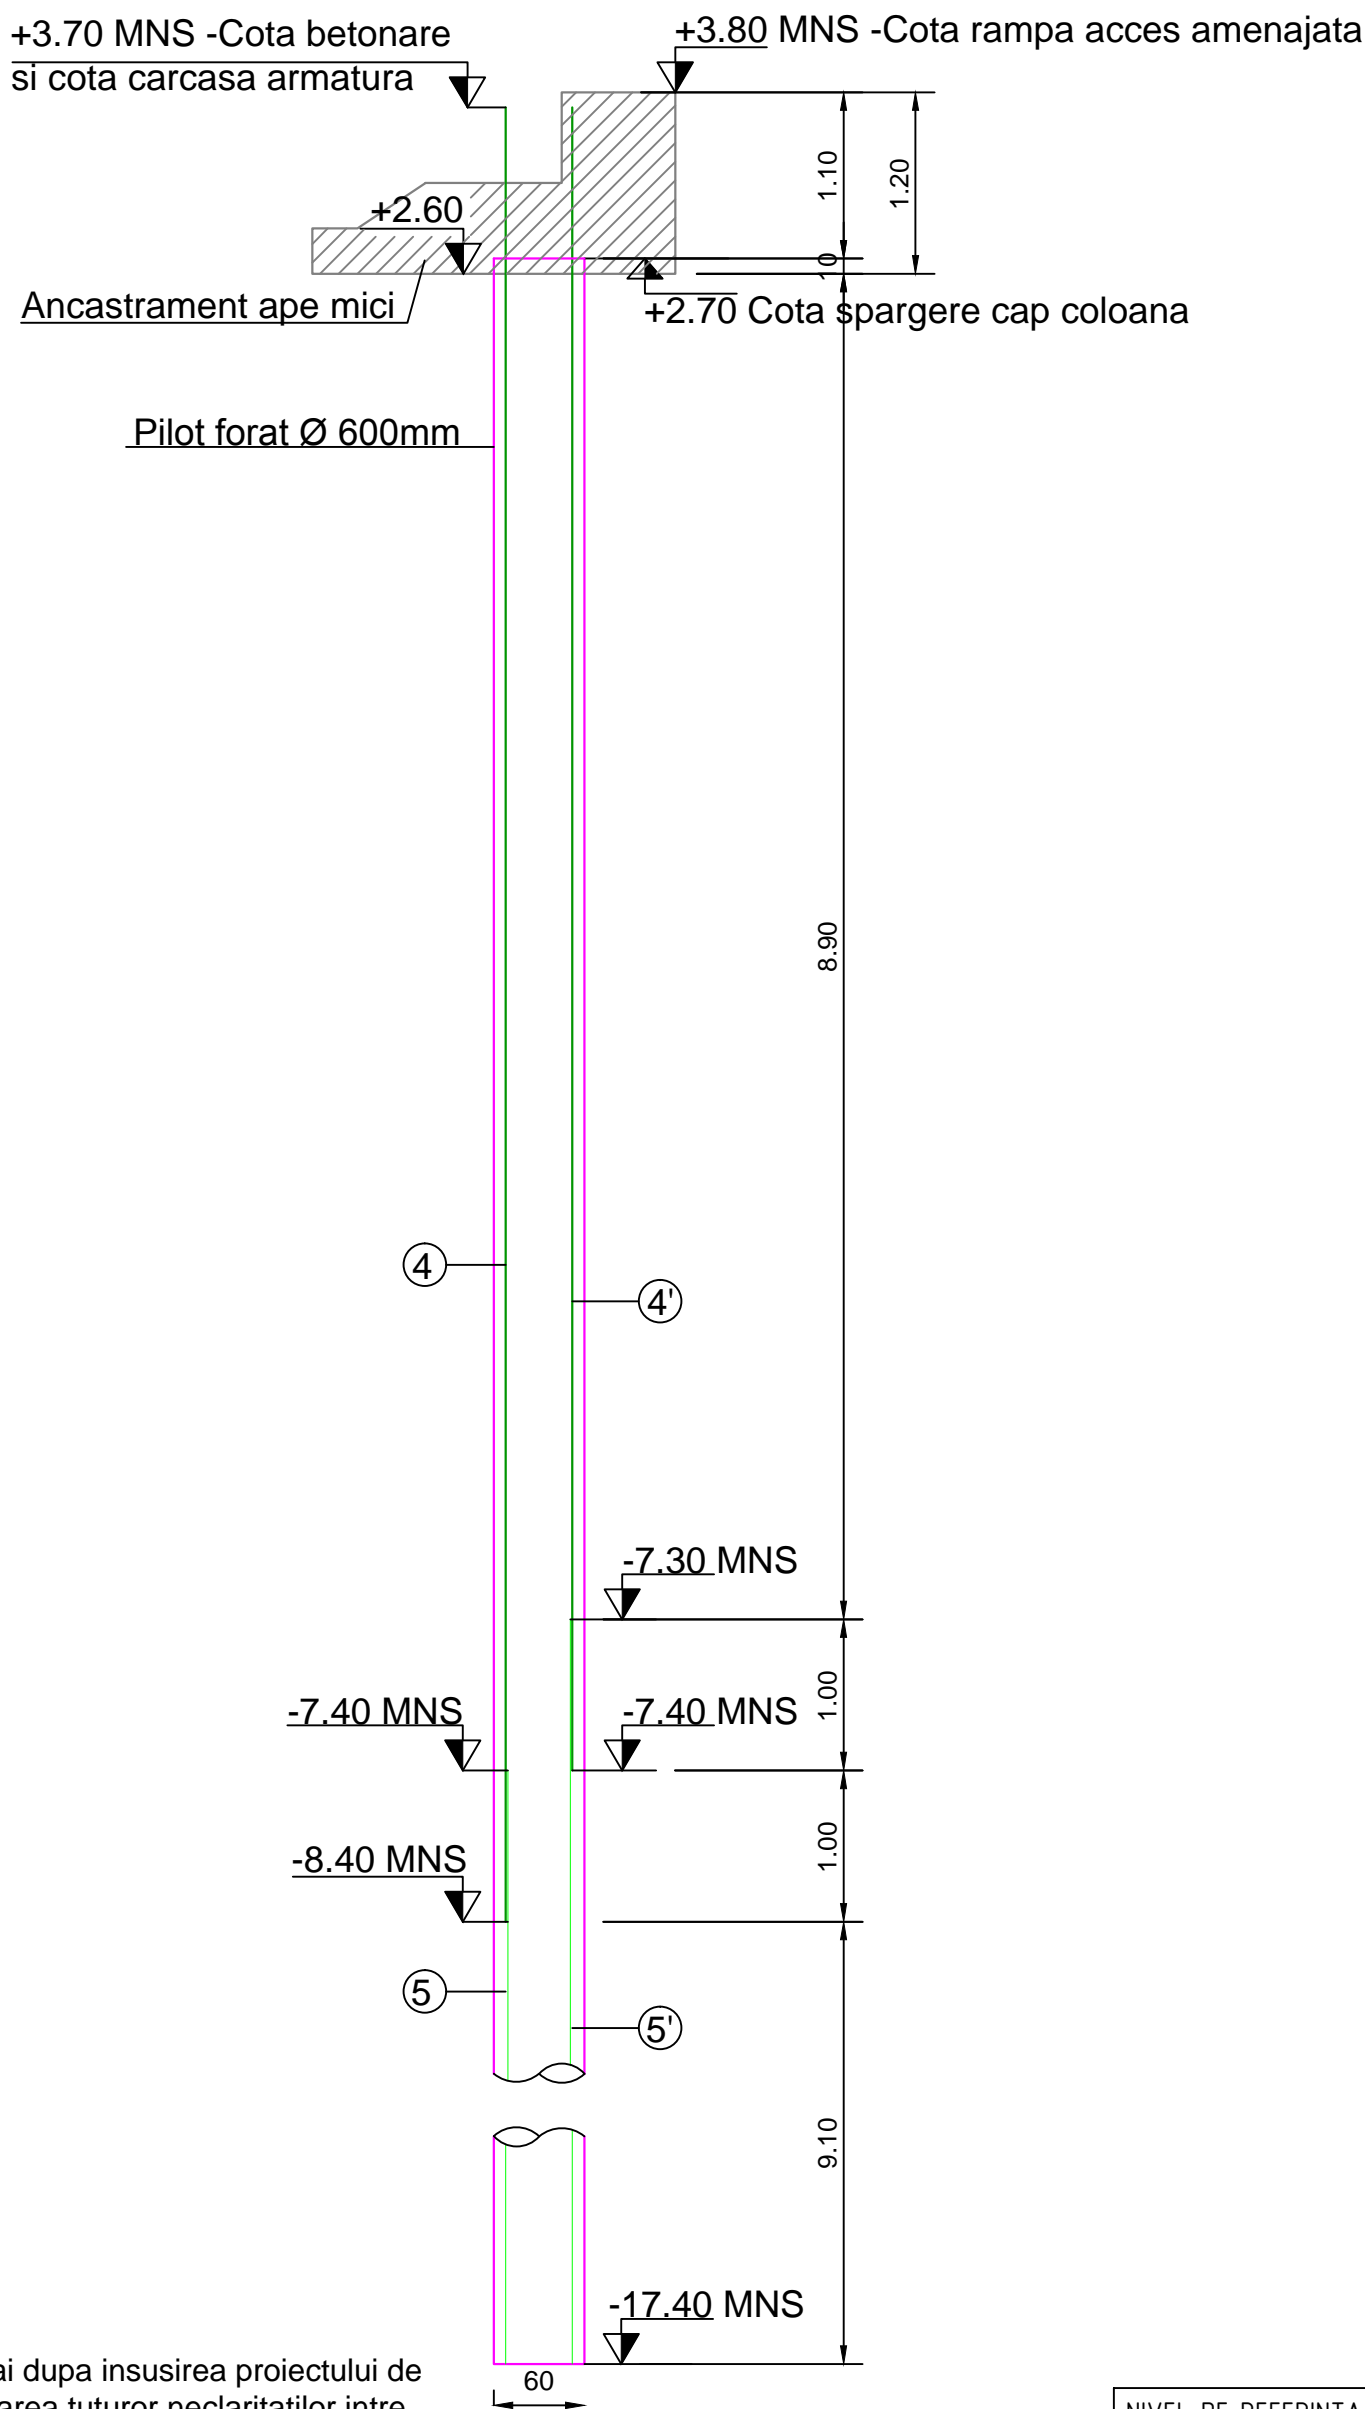

ATENTIE !

Executia va incepe numai dupa insusirea proiectului de catre executant si rezolvarea tuturor neclaritatilor intre acesta si proiectant.

NIVEL DE REFERINTA MAREA NEAGRA SULINA

CLASA DE IMPORTANTA (conf. STAS 10100/0-75) C
CLASA DE CONSTRUCTIE (conf. P 100-2004) III
CLASA DE CONSTRUCTIE (conf.HG 766/1997-
Norme privind stabilirea categoriei de
importanta a constructiilor) - C

SE VOR RESPECTA IN MOD OBLIGATORIU DE
CATRE "CONSTRUCTOR" NORMELE SI
LEGISLATIA DE PROTECTIA MUNCII IN VIGOARE

AMENAJAREA PUNCTULUI INTERNATIONAL DE TRECERE A FRONTIEREI DE STAT ROMANO-UCRAINIENE PENTRU PASAGERI SI MARFA IN REGIM DE BAC INTRE LOCALITATILE ISACCEA (ROMANIA) SI ORLIVKA (UCRAINA)

PROIECT CNM183 FAZA PT+DE

BENEFICIAR SC NAVROM BAC SRL

PROIECTANT GENERAL S.C. TPF CPROJECT S.R.L. C.U.I. RO 26985401, O.N.R.C. J40/5420/2010 Str.Elev Stefanescu, nr.6, bl. 463, sc. 1, ap. 23, sector 2, Bucuresti, Romania email: office@tfp.ro

SEF PROIECT	ing. C. SANDU	PILOTI FORATI ACOSTAMENT APE MICI. PLAN COFRAJ.	SCARA 1:50	CNM183-PTh+DE-LCH-PF-03	DATA 03.2017
PROIECTAT	ing. B. RACU				
VERIFICAT	ing. A. STOICESCU				
SPECIALITATEA: LUCRARI HIDROTEHNICE					