



Punct de acostare ape mari. SECTIUNEA C-C  
scara 1:100

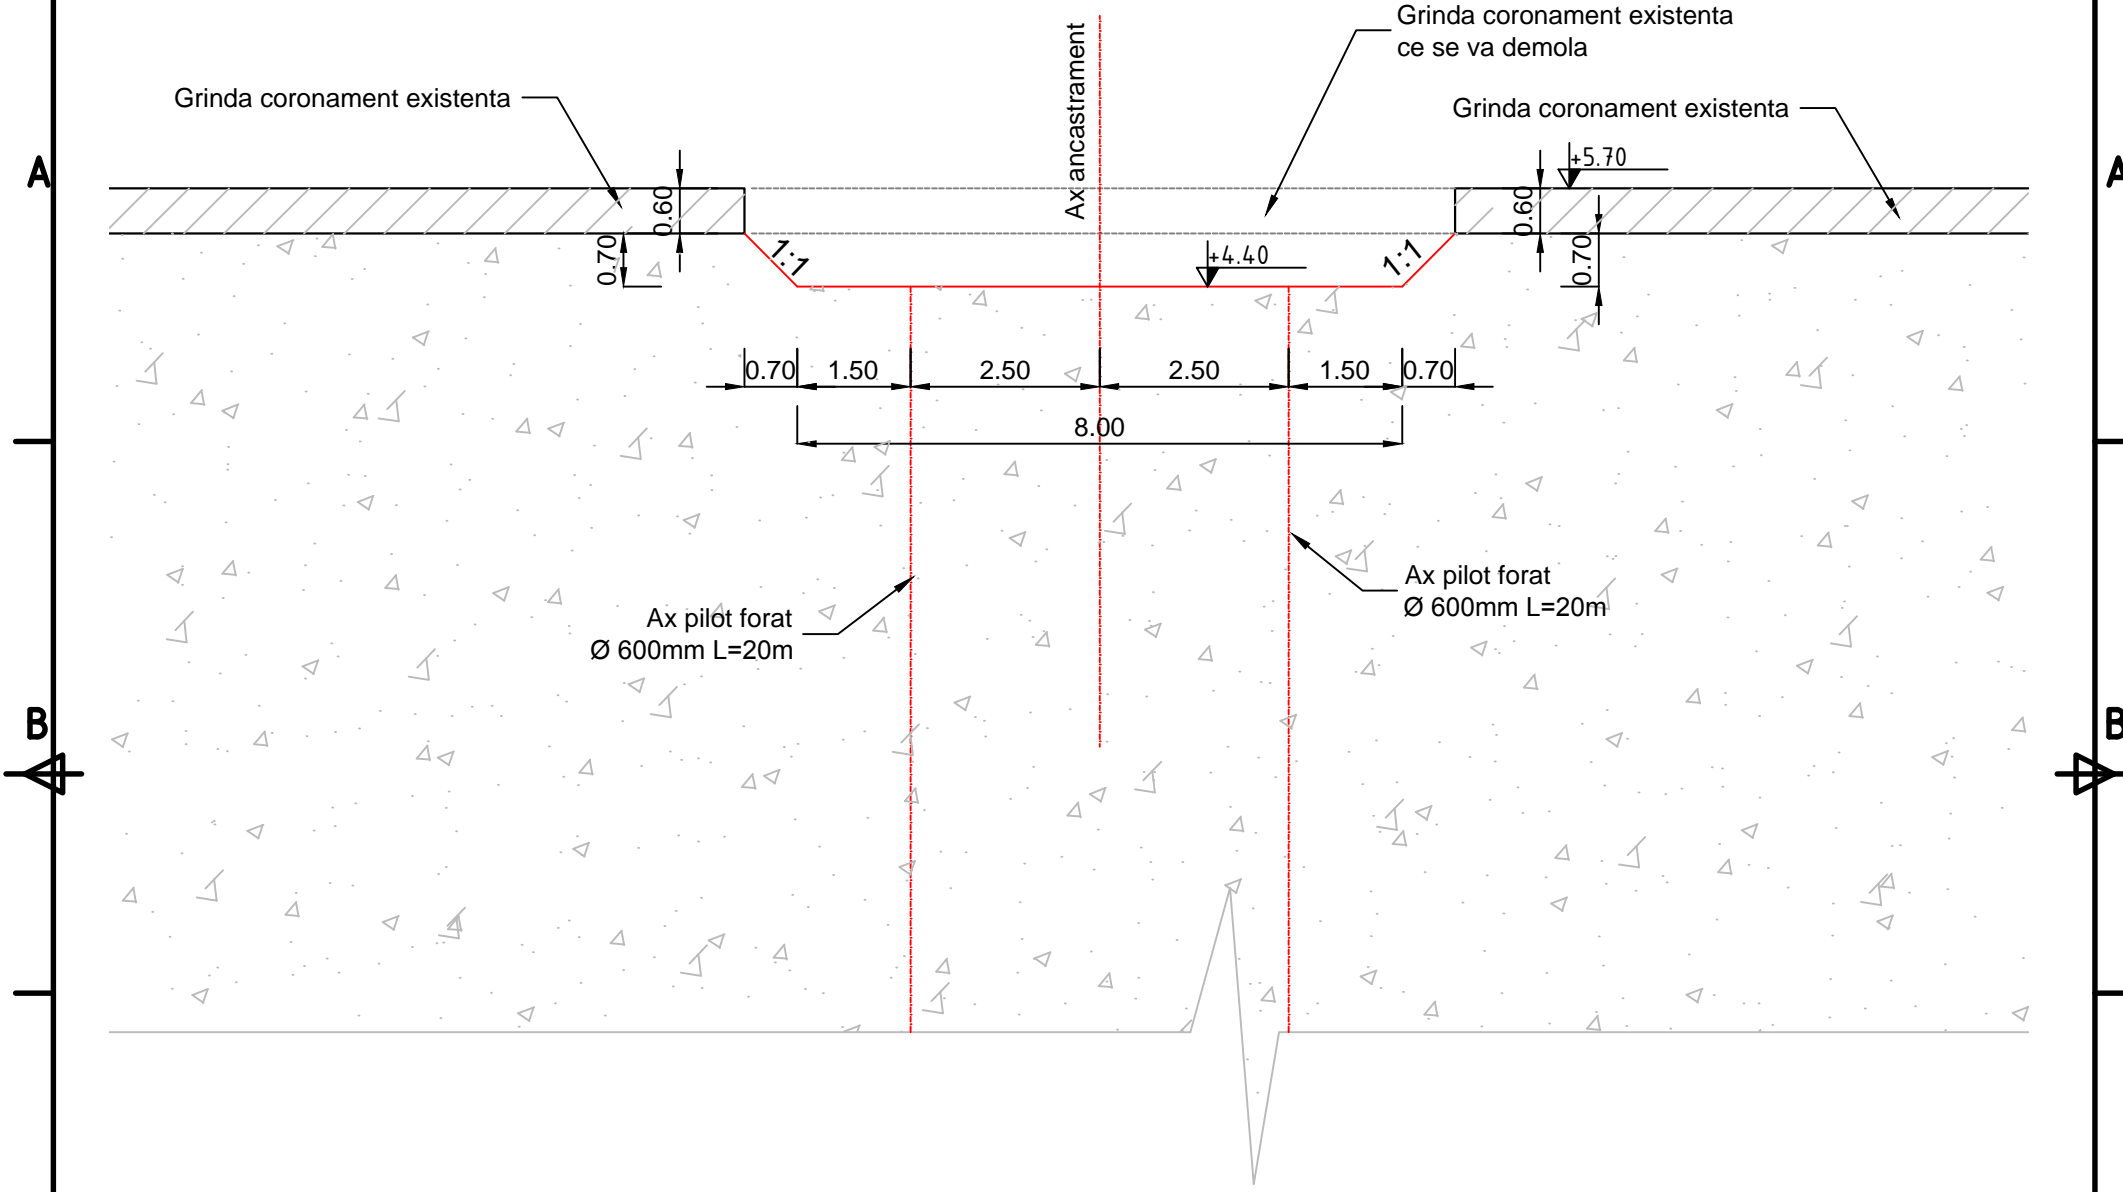

Punct de acostare ape mari. SECTIUNEA D-D  
scara 1:100



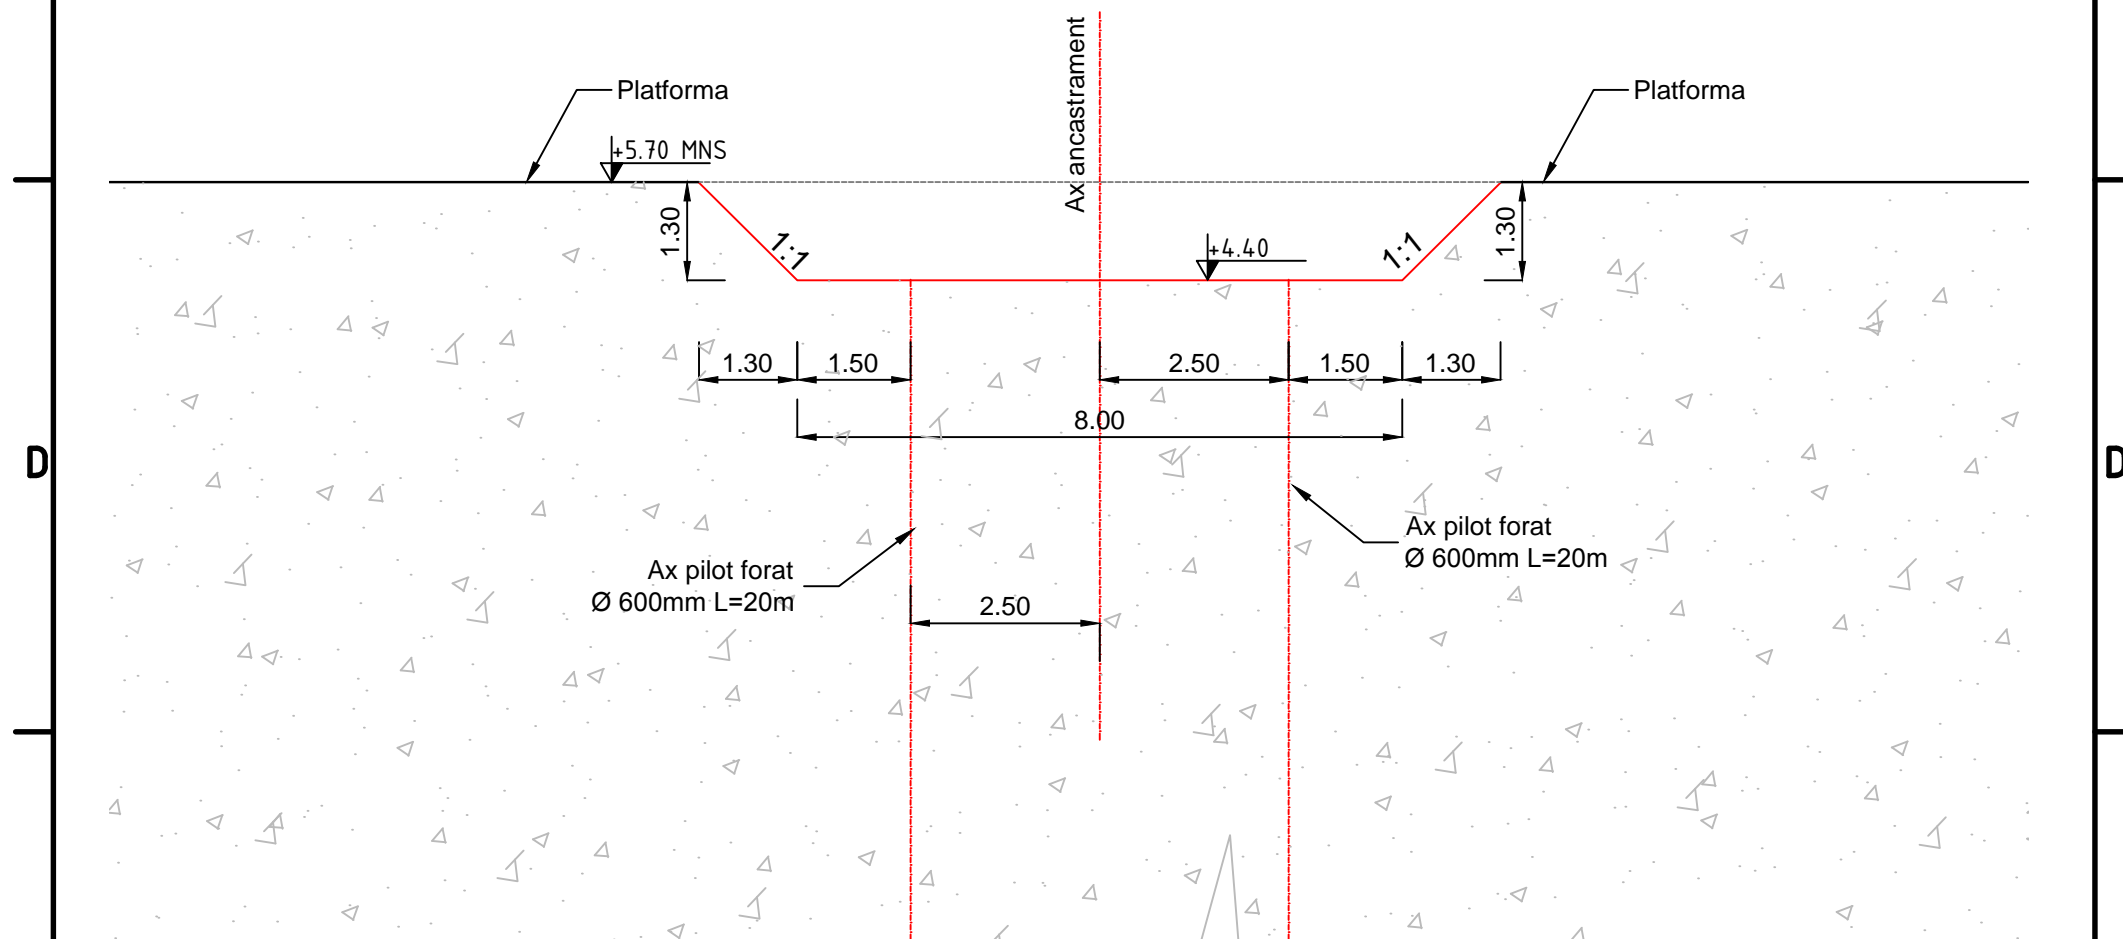




**ATENȚIE !**  
Execuția va începe numai după însușirea proiectului de către executant și rezolvarea tuturor neclarităților între acesta și proiectant.

NIVEL DE REFERINȚĂ MAREA NEAGRĂ SULINA

SE VOR RESPECTA ÎN MOD OBLIGATORIU DE CĂTRE "CONSTRUCTOR" NORMELE ȘI LEGISLAȚIA DE PROTECȚIA MUNCII ÎN VIGOARE

CLASA DE IMPORTANȚĂ (conf. STAS 10100/0-75) C  
CLASA DE CONSTRUCȚIE (conf. P 100-2004) III  
CLASA DE CONSTRUCȚIE (conf. HG 766/1997- Norme privind stabilirea categoriei de importanță a construcțiilor) -

AMENAJAREA PUNCTULUI INTERNAȚIONAL DE TRECERE A FRONTIEREI DE STAT ROMÂNNO-UCRAINIENE PENTRU PASAGERI ȘI MARFĂ ÎN REGIM DE BAC ÎNTRE LOCALITĂȚILE ISACCEA (ROMÂNIA) ȘI ORLIVKA (UCRAINA)		PROIECT CNM183	FAZĂ PT+DE
BENEFICIAR	 SC NAVROM BAC SRL		
PROIECTANT GENERAL	 S.C. TPF CPROJECT S.R.L. C.U.I. RO 26985401, O.N.R.C. J40/5420/2010 Str. Elev Stefanescu, nr.6, bl. 463, sc. 1, ap. 23, sector 2, București, România email: office@tpp.ro		
SEF PROIECT	ing. C. SANDU		PLAN DE EXCAVATII ANCASTRAMENT APE MARI SECTIUNE C-C SI SECTIUNE D-D
PROIECTAT	ing. B. RACU		
VERIFICAT	ing. A. STOICESCU		
SPECIALITATEA: LUCRARI HIDROTEHNICE			
SCARA	1:100	CNM183-PTH+DE-LCH-PAM-03	DATA 03.2017