




PROFIL TRANSVERSAL 1.a

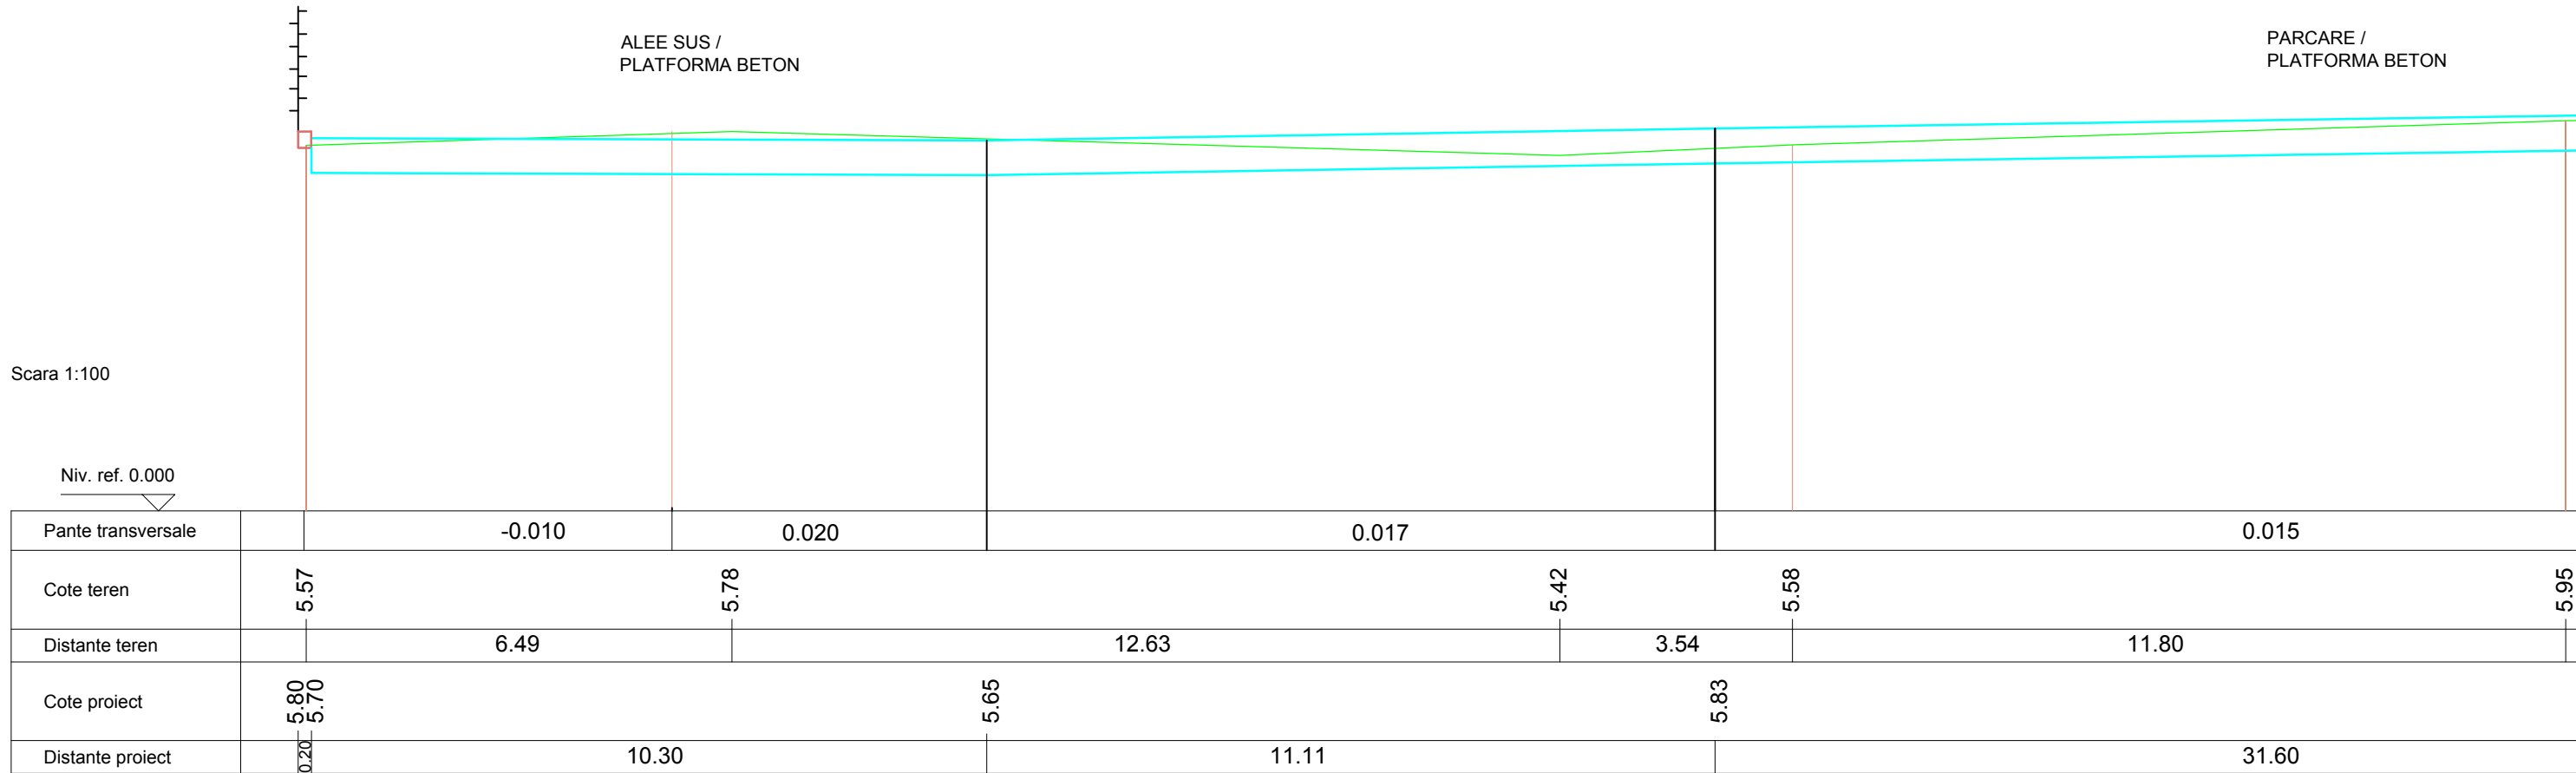


Scara 1:100
Niv. ref. 0.000

 PROIECTAT
 TEREN NATURAL

Nota:

Documentatia D.T.A.C. - P.T. nr.CNM183 AMENAJAREA PUNCTULUI INTERNATIONAL DE TRECERE A FRONTIEREI DE STAT ROMANO-UCRAINIENE PENTRU PASAGERI SI MARFA IN REGIM DE BAC INTRE LOCALITATILE ISACCEA (ROMANIA) SI ORLIVKA (UCRAINA), elaborata de TPF INGINERIE S.R.L., se completeaza conform Procesului Verbal nr. 5294 din 30.05.2018 intre PRIMARIA ORASULUI ISACCEA, MINISTERUL AFACERII INTERNE - INSPECTORATUL GENERAL AL POLITIEI DE FRONTIERA GARDA DE COASTA, MINISTERUL FINANTELOR PUBLICE - AGENTIA NATIONALA DE ADMINISTRARE FISCAL DIRECTIA REGIONALA VAMALA GALATISI COMPANIA DE NAVIGATIE FLUVIAL ROMANA - NAVROM S.A., adresa C.N.A.I.R. S.A. nr. 41285 din 22.06.2018 si Hotărârea de Guvern nr. 184/2018 pentru deschiderea punctului internațional de trecere a frontierei de stat româno-ucrainene pentru comunicație de pasageri și marfă în regim de bac și pietonal între localitățile Isaccea (România) și Orlivka (Ucraina), precum și a Biroului Vamal de Frontieră Isaccea - Publicat în Monitorul Oficial, Partea I nr. 320 din 11 aprilie 2018. Formă aplicabilă la 02 august 2018.

| | | | |
|---|---|---|-------------------------------|
| AMENAJAREA PUNCTULUI INTERNATIONAL DE TRECERE A FRONTIEREI DE STAT ROMANO-UCRAINIENE PENTRU PASAGERI SI MARFA IN REGIM DE BAC INTRE LOCALITATILE ISACCEA (ROMANIA) SI ORLIVKA (UCRAINA) | | PROIECT CNM183 | FAZA DTAC PT+DE |
| BENEFICIAR |  SC NAVROM BAC SRL | | |
| PROIECTANT GENERAL |  S.C. TPF INGINERIE S.R.L. | | |
| SEF PROIECT | ing. B. RACU |  | PROFIL TRANSVERSAL 1.a |
| PROIECTAT | ing. MIHAI LOBAZA | | |
| VERIFICAT | ing. B. RACU |  | SCARA 1:100 |
| SPECIALITATEA: LUCRARI DE DRUMURI SI PLATFORME | | | |
| | | | CNM183-PTh+DE-DR-PT-06.1-DS.1 |