





# PROFIL TRANSVERSAL 2

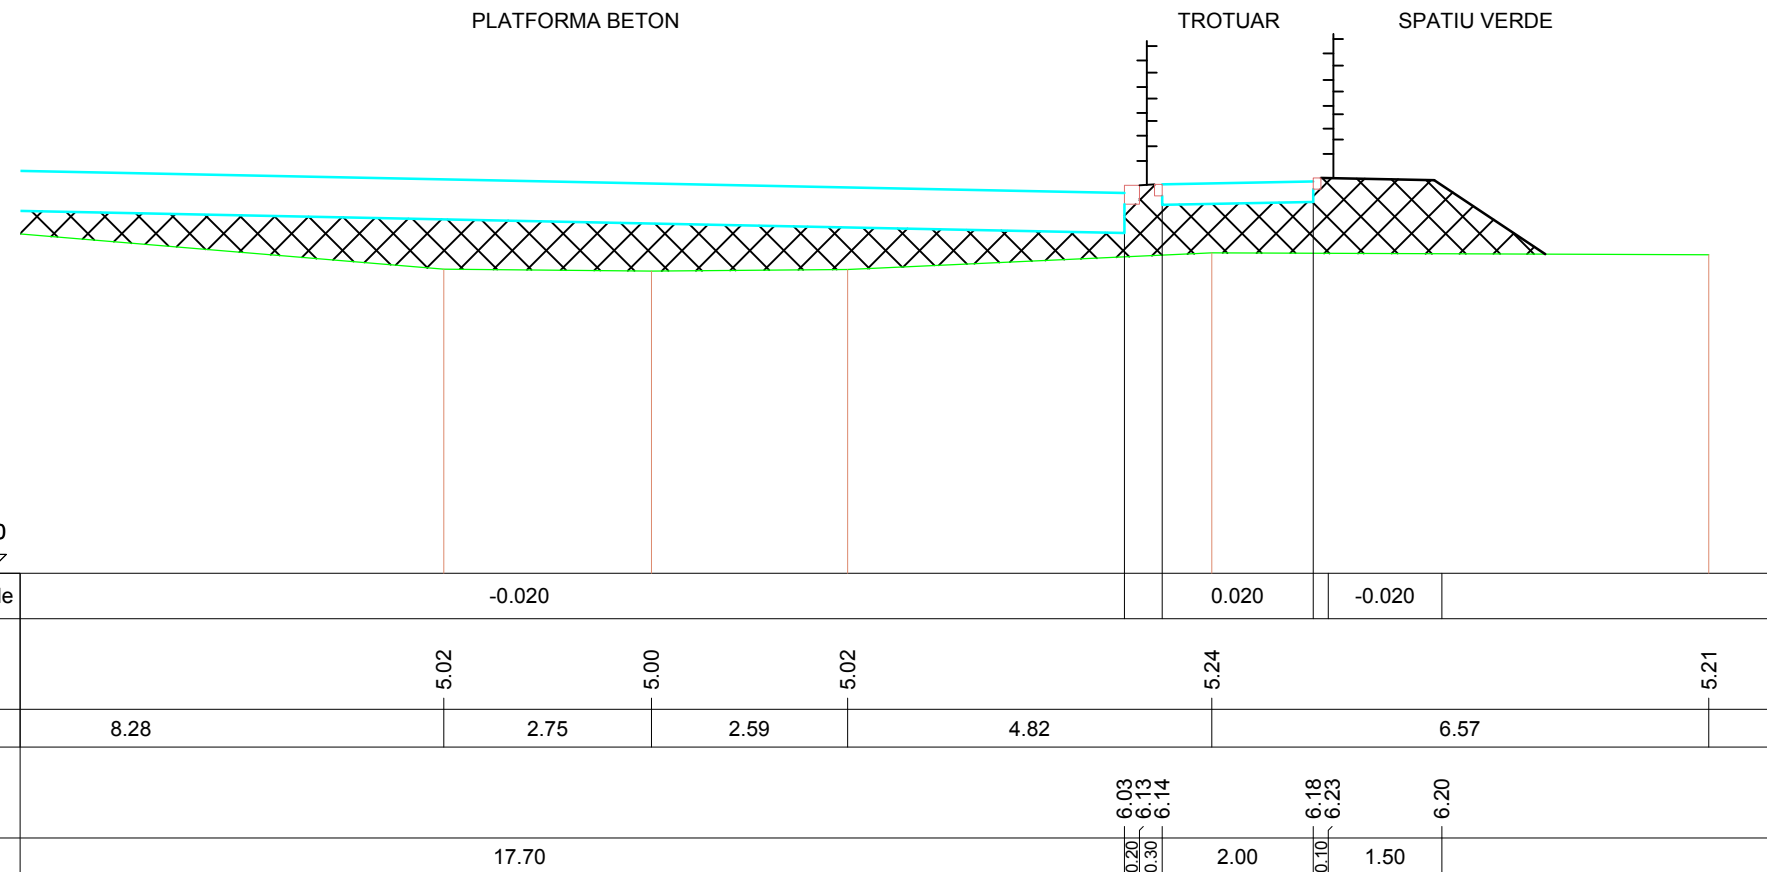





Scara 1:100  
Niv. ref. 1.500

-  PROIECTAT
-  TEREN NATURAL
-  UMLUTURA

Nota:

Documentatia D.T.A.C. - P.T. nr.CNM183 AMENAJAREA PUNCTULUI INTERNATIONAL DE TRECERE A FRONTIEREI DE STAT ROMANO-UCRAINIENE PENTRU PASAGERI SI MARFA IN REGIM DE BAC INTRE LOCALITATILE ISACCEA (ROMANIA) SI ORLIVKA (UCRAINA), elaborata de TPF INGINERIE S.R.L., se completeaza conform Procesului Verbal nr. 5294 din 30.05.2018 intre PRIMARIA ORASULUI ISACCEA, MINISTERUL AFACERII INTERNE - INSPECTORATUL GENERAL AL POLITIEI DE FRONTIERA GARDA DE COASTA, MINISTERUL FINANTELOR PUBLICE - AGENTIA NATIONALA DE ADMINISTRARE FISCAL DIRECTIA REGIONALA VAMALA GALATISI COMPANIA DE NAVIGATIE FLUVIAL ROMANA - NAVROM S.A., adresa C.N.A.I.R. S.A. nr. 41285 din 22.06.2018 si Hotararea de Guvern nr. 184/2018 pentru deschiderea punctului international de trecere a frontierei de stat romano-ucrainene pentru comunicatie de pasageri si marfa in regim de bac si pietonal intre localitatile Isaccea (Romania) si Orlivka (Ucraina), precum si a Biroului Vamal de Frontiera Isaccea - Publicat in Monitorul Oficial, Partea I nr. 320 din 11 aprilie 2018. Formă aplicabilă la 02 august 2018.

AMENAJAREA PUNCTULUI INTERNATIONAL DE TRECERE A FRONTIEREI DE STAT ROMANO-UCRAINIENE PENTRU PASAGERI SI MARFA IN REGIM DE BAC INTRE LOCALITATILE ISACCEA (ROMANIA) SI ORLIVKA (UCRAINA)		PROIECT CNM183	FAZA DTAC PT+DE
BENEFICIAR	 SC NAVROM BAC SRL		
PROIECTANT GENERAL	 S.C. TPF INGINERIE S.R.L.		C.U.I. RO 26985401, O.N.R.C. J40/5420/2010 Bd. Al. I. Cuza, nr. 44, et. 4, ap. 10B, Sector 1, Bucuresti, Romania email: office@tpf.ro
SEF PROIECT	ing. B. RACU		PROFIL TRANSVERSAL 2
PROIECTAT	ing. MIHAI LOBAZA		
VERIFICAT	ing. B. RACU		SCARA 1:100
SPECIALITATEA: LUCRARI DE DRUMURI SI PLATFORME			
			DATA 09.2018