PROFIL TRANSVERSAL 3

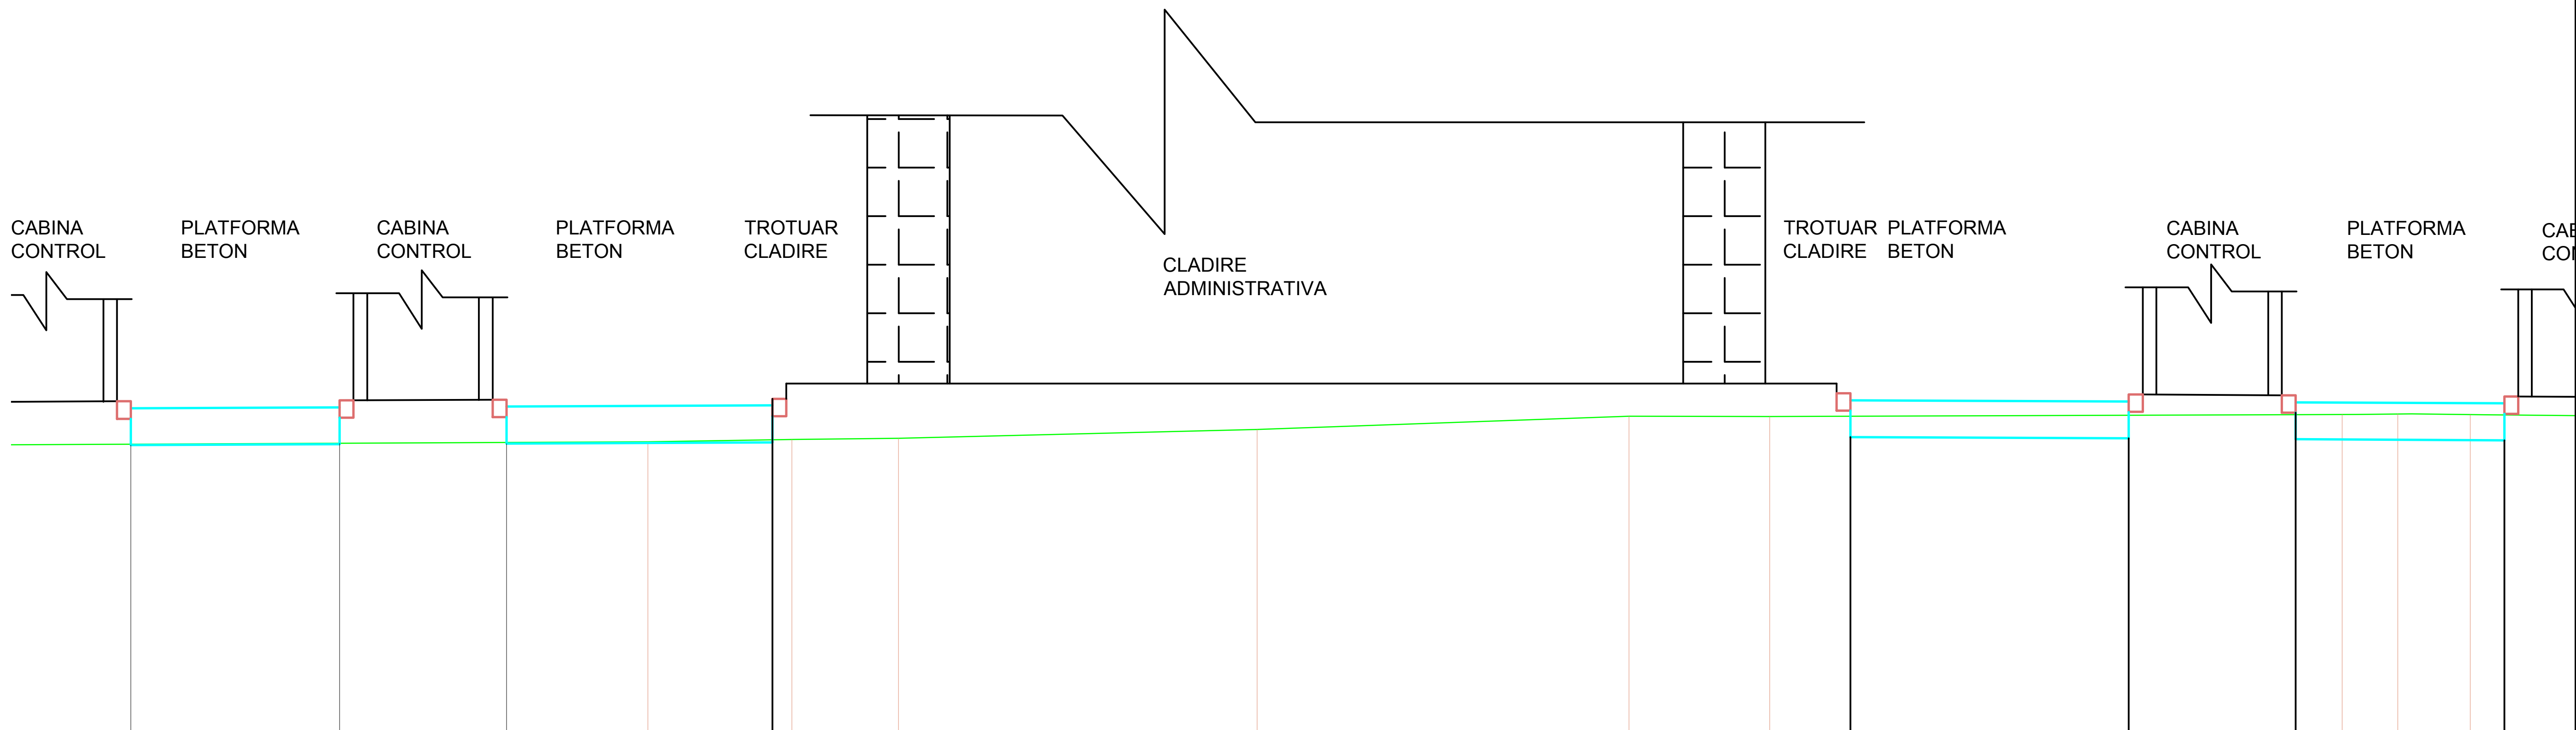

Pante transversale	0.004 · 0.004 · -0.005 · -0.005
Cote teren	5.67 · 5.71 · 5.73 · 5.85 · 6.04 · 6.04 · 6.07 · 6.07 · 6.06
Distante teren	10.90 · 2.07 · 1.53 · 5.16 · 5.35 · 2.02 · 8.43 · 0.80 · 1.04
Cote proiect	6.26 / 6.16 · 6.17 / 6.27 · 6.28 / 6.18 · 6.20 / 6.30 · 6.38 / 6.28 · 6.26 / 6.36 · 6.35 / 6.25 · 6.23 / 6.33
Distante proiect	2.00 · 0.20 · 3.00 · 0.20 · 2.00 · 0.20 · 4.00 · 0.20 · 16.10 · 0.20 · 4.00 · 0.20 · 2.00 · 0.20 · 3.00 · 0.20 · 2

PROIECTAT

TEREN NATURAL

Nota:

Documentatia D.T.A.C. – P.T. nr.CNM183 AMENAJAREA PUNCTULUI INTERNATIONAL DE TRECERE A FRONTIEREI DE STAT ROMANO-UCRAINIENE PENTRU PASAGERI SI MARFA IN REGIM DE BAC INTRE LOCALITATILE ISACCEA (ROMANIA) SI ORLIVKA (UCRAINA), elaborata de TPF INGINERIE S.R.L., se completeaza conform Procesului Verbal nr. 5294 din 30.05.2018 intre PRIMARIA ORASULUI ISACCEA, MINISTERUL AFACERIOR INTERNE – INSPECTORATUL GENERAL AL POLITIEI DE FRONTIERA GARDA DE COASTA, MINISTERUL FINANTELOR PUBLICE – AGENTIA NATIONALA DE ADMINISRARE FISCAL DIRECTIA REGIOANALA VAMALA GALATISI COMPANIA DE NAVIGATIE FLUVIAL ROMANA – NAVROM S.A., adresa C.N.A.I.R. S.A. nr. 41285 din 22.06.2018 si Hotărârea de Guvern nr. 184/2018 pentru deschiderea punctului internațional de trecere a frontierei de stat româno-ucrainene pentru comunicație de pasageri și marfă în regim de bac și pietonal între localitățile Isaccea (România) și Orlivka (Ucraina), precum și a Biroului Vamal de Frontieră Isaccea – Publicat în Monitorul Oficial, Partea I nr. 320 din 11 aprilie 2018. Formă aplicabilă la 02 august 2018.

AMENAJAREA PUNCTULUI INTERNATIONAL DE TRECERE A FRONTIEREI DE STAT ROMANO-UCRAINIENE PENTRU PASAGERI SI MARFA IN REGIM DE BAC INTRE LOCALITATILE ISACCEA (ROMANIA) SI ORLIVKA (UCRAINA)			PROIECT CNM183	FAZA DTAC PT+DE
BENEFICIAR	SC NAVROM BAC SRL			
PROIECTANT GENERAL	S.C. TPF INGINERIE S.R.L.	C.U.I. RO 26985401, O.N.R.C. J40/5420/2010, Bd. Al. I. Cuza, nr. 44, et. 4, ap. 10B, Sector 1, Bucuresti, Romania, email: office@tpf.ro		
SEF PROIECT	ing. B. RACU		PROFIL TRANSVERSAL 3	
PROIECTAT	ing. MIHAI LOBAZA			
VERIFICAT	ing. B. RACU	SCARA 1:100	CNM183-PTh+DE-DR-PT-12-DS.1	DATA 09.2018
SPECIALITATEA: LUCRARI DE DRUMURI SI PLATFORME				

297x420