


PROFIL TRANSVERSAL 3

PLATFORMA BETON CABINA CONTROL PLATFORMA BETON CABINA CONTROL PLATFORMA BETON SPATIU VERDE CABINA CONTROL PLATFORMA BETON

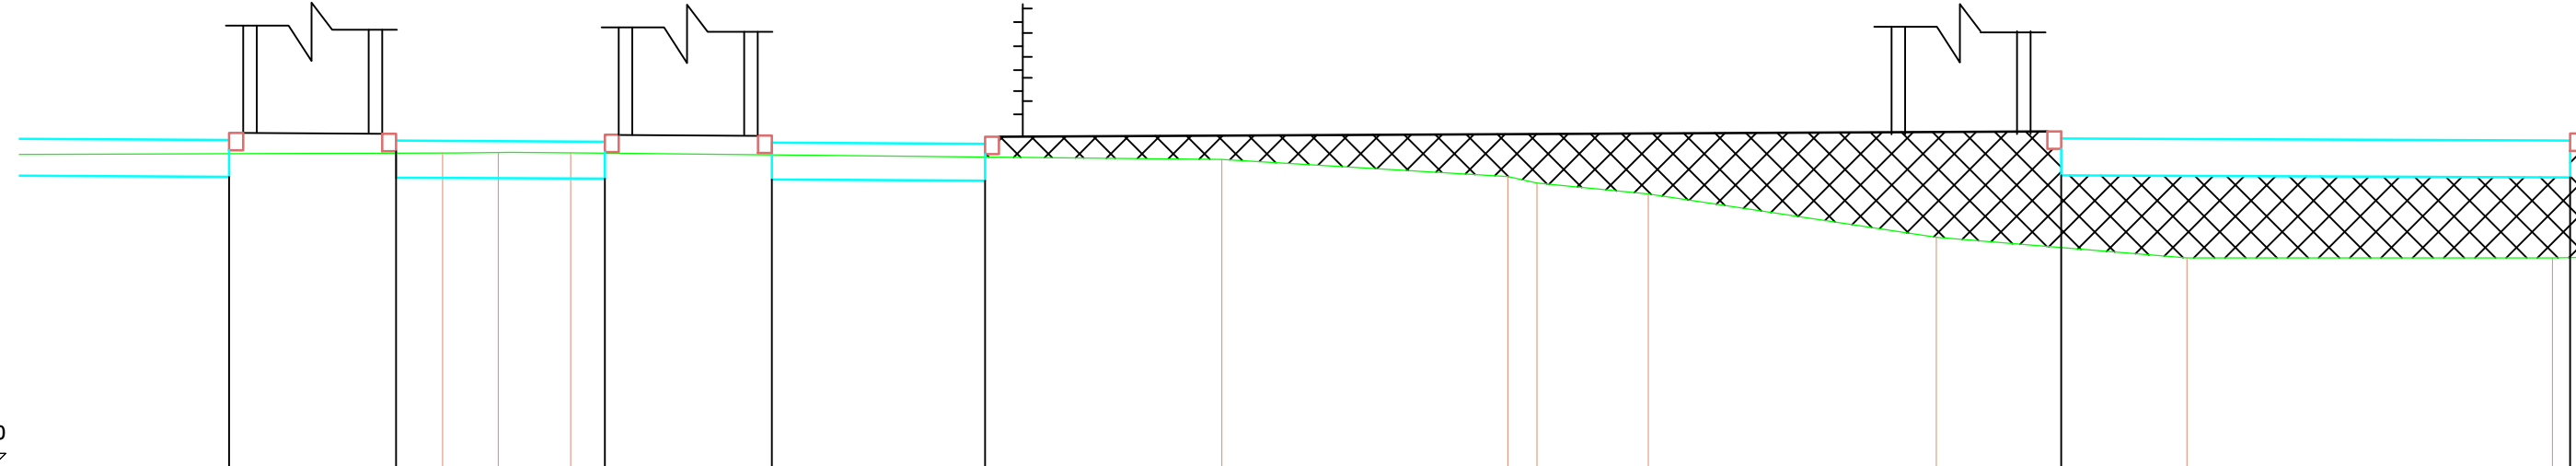

Pante transversale	-0.005		-0.005		-0.005		0.008		-0.040				
Cote teren			6.07	6.07	6.06		5.97	5.73	5.63	5.48	4.85	4.56	4.56
Distante teren	8.43		0.80	1.04		9.16		4.11	0.42	1.60	4.14	3.60	5.26
Cote proiect		6.26	6.35		6.23	6.32		6.21				6.37	6.24
Distante proiect	4.00	0.20	2.00	0.20	3.00	0.20	2.00	0.20	3.00	0.20	17.62	0.20	7.30

PROIECTAT
 TEREN NATURAL

Nota:

Documentatia D.T.A.C. - P.T. nr.CNM183 AMENAJAREA PUNCTULUI INTERNATIONAL DE TRECERE A FRONTIEREI DE STAT ROMANO-UCRAINIENE PENTRU PASAGERI SI MARFA IN REGIM DE BAC INTRE LOCALITATILE ISACCEA (ROMANIA) SI ORLIVKA (UCRAINA), elaborata de TPF INGINERIE S.R.L., se completeaza conform Procesului Verbal nr. 5294 din 30.05.2018 intre PRIMARIA ORASULUI ISACCEA, MINISTERUL AFACERILOR INTERNE - INSPECTORATUL GENERAL AL POLITIEI DE FRONTIERA GARDA DE COASTA, MINISTERUL FINANTELOR PUBLICE - AGENTIA NATIONALA DE ADMINISTRARE FISCAL DIRECTIA REGIONALA VAMALA GALATISI COMPANIA DE NAVIGATIE FLUVIAL ROMANA - NAVROM S.A., adresa C.N.A.I.R. S.A. nr. 41285 din 22.06.2018 si Hotărârea de Guvern nr. 184/2018 pentru deschiderea punctului internațional de trecere a frontierei de stat româno-ucrainene pentru comunicație de pasageri și marfă în regim de bac și pietonal între localitățile Isaccea (România) și Orlivka (Ucraina), precum și a Biroului Vamal de Frontieră Isaccea - Publicat în Monitorul Oficial, Partea I nr. 320 din 11 aprilie 2018. Formă aplicabilă la 02 august 2018.

AMENAJAREA PUNCTULUI INTERNATIONAL DE TRECERE A FRONTIEREI DE STAT ROMANO-UCRAINIENE PENTRU PASAGERI SI MARFA IN REGIM DE BAC INTRE LOCALITATILE ISACCEA (ROMANIA) SI ORLIVKA (UCRAINA)		PROIECT CNM183	FAZA DTAC PT+DE
BENEFICIAR	SC NAVROM BAC SRL		
PROIECTANT GENERAL	S.C. TPF INGINERIE S.R.L. C.U.I. RO 26985401, O.N.R.C. J40/5420/2010 Bd. Al. I. Cuza, nr. 44, et. 4, ap. 10B, Sector 1, Bucuresti, Romania email: office@tpf.ro		
SEF PROIECT	ing. B. RACU		PROFIL TRANSVERSAL 3
PROIECTAT	ing. MIHAI LOBAZA		
VERIFICAT	ing. B. RACU		
SPECIALITATEA: LUCRARI DE DRUMURI SI PLATFORME		SCARA 1:100	CNM183-PTH+DE-DR-PT-13-DS.1 DATA 09.2018