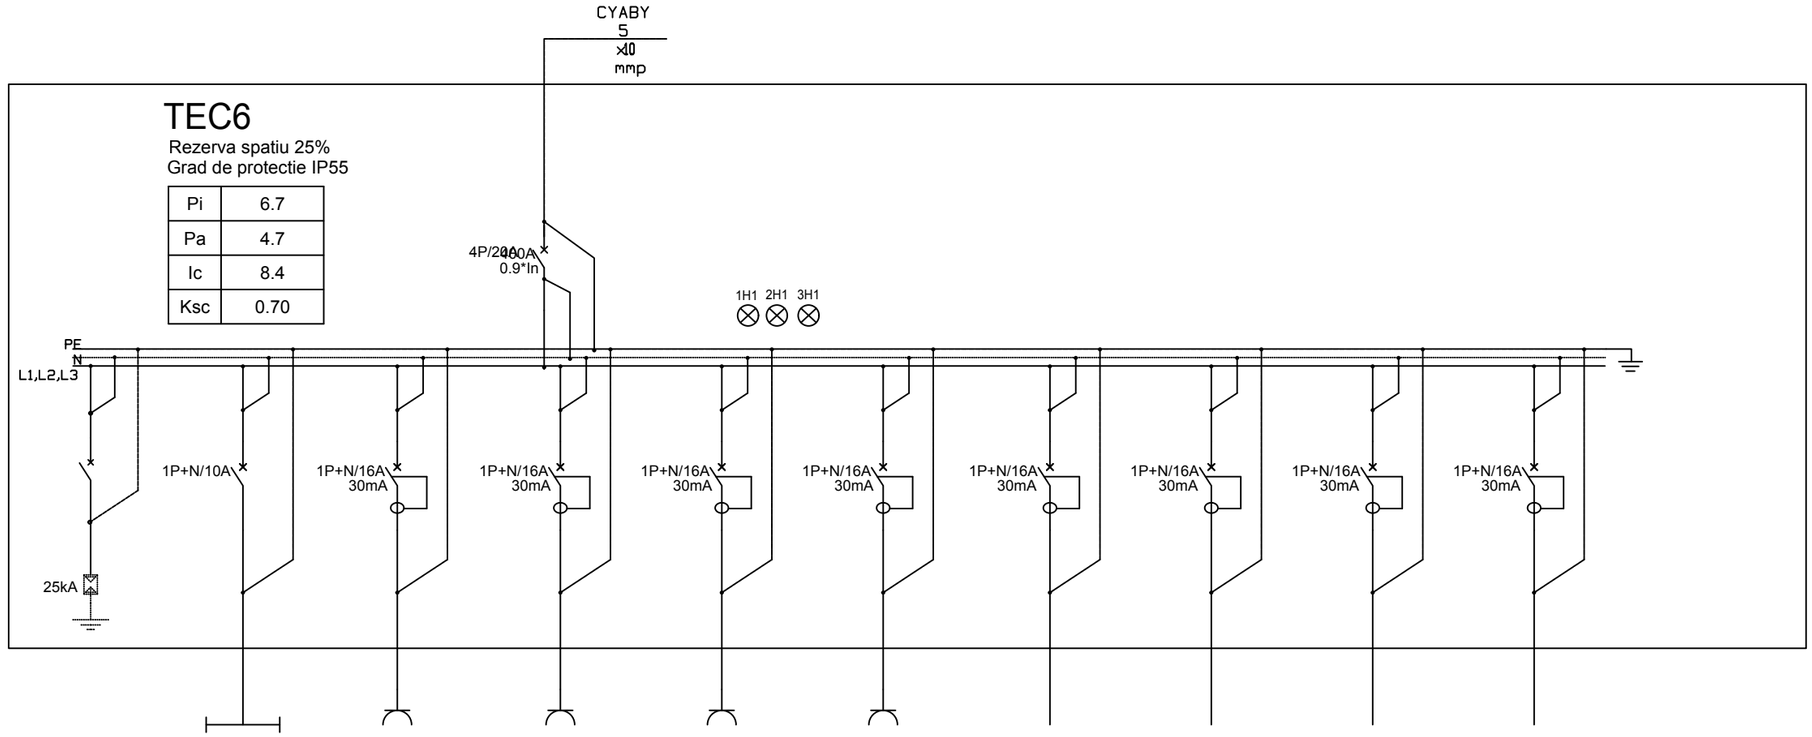

Denumire circuit		CI1	CP1	CP2	CP3	CP4	CP5	CP5'	CP6	CP7	Pi (kW)	Total (kW)
Destinatie		Iluminat	Prize	Radiator electric	Radiator electric	Priza AC	Bariera electrica	Bariera electrica	Rezerva	Rezerva		
Sect. cablu [mm?]		CYY-F 3x1.5	CYY-F 3x2.5	CYY-F 3x2.5	CYY-F 3x2.5	CYABY 3x2.5	CYABY 3x2.5	CYABY 3x2.5				
Pi [kW]	L1	0.2	2								2.2	7.2
	L2			1			0.5	0.5		0.5	2.5	
	L3				1	1			0.5		2.5	
	L1, L2, L3										#	
Ic [A]		0.92		5.43	5.43	5.12	2.56	2.56	2.56	2.56		

Pi

Nota:
Documentatia D.T.A.C. – P.T. nr.CNM183 AMENAJAREA PUNCTULUI INTERNATIONAL DE TRECERE A FRONTIEREI DE STAT ROMANO-UCRAINIENE PENTRU PASAGERI SI MARFA IN REGIM DE BAC INTRE LOCALITATILE ISACCEA (ROMANIA) SI ORLIVKA (UCRAINA), elaborata de TPF INGINERIE S.R.L., se completeaza conform Procesului Verbal nr. 5294 din 30.05.2018 intre PRIMARIA ORASULUI ISACCEA, MINISTERUL AFACERIOR INTERNE – INSPECTORATUL GENERAL AL POLITIEI DE FRONTIERA GARDA DE COASTA, MINISTERUL FINANTELOR PUBLICE - AGENTIA NATIONALA DE ADMINISRARE FISCAL DIRECTIA REGIOANALA VAMALA GALATISI COMPANIA DE NAVIGATIE FLUVIAL ROMANA – NAVROM S.A., adresa C.N.A.I.R. S.A. nr. 41285 din 22.06.2018 si Hotărârea de Guvern nr. 184/2018 pentru deschiderea punctului internațional de trecere a frontierei de stat româno-ucrainene pentru comunicație de pasageri și marfă în regim de bac și pietonal între localitățile Isaccea (România) și Orlivka (Ucraina), precum și a Biroului Vamal de Frontieră Isaccea - Publicat în Monitorul Oficial, Partea I nr. 320 din 11 aprilie 2018. Formă aplicabilă la 02 august 2018.

AMENAJAREA PUNCTULUI INTERNATIONAL DE TRECERE A FRONTIEREI DE STAT ROMANO-UCRAINIENE PENTRU PASAGERI SI MARFA IN REGIM DE BAC INTRE LOCALITATILE ISACCEA (ROMANIA) SI ORLIVKA (UCRAINA)			PROIECT CNM183	FAZA DTAC PT+DE
BENEFICIAR	SC NAVROM BAC SRL			
PROIECTANT GENERAL	S.C. TPF INGINERIE S.R.L.	C.U.I. RO 26985401, O.N.R.C. J40/5420/2010 Bd. Al. I. Cuza, nr. 44, et. 4, ap. 10B, Sector 1, Bucuresti, Romania email: office@tpf.ro		
SEF PROIECT	ing. B. RACU		SCHEMA MONOFILARA - TABLOU ELECTRIC TEC6 - IE41	
PROIECTAT	ing.Adrian Mocanu			
VERIFICAT	ing.Adrian Mocanu		SCARA 1:50	DATA 09.2018
SPECIALITATEA: INSTALATII ELECTRICE			CNM183-PTh+DE-DR-PT-17.3-DS.1	

297x420