


OBIECTUL 1 - CLADIRE ADMINISTRATIVA PLAN PARTER

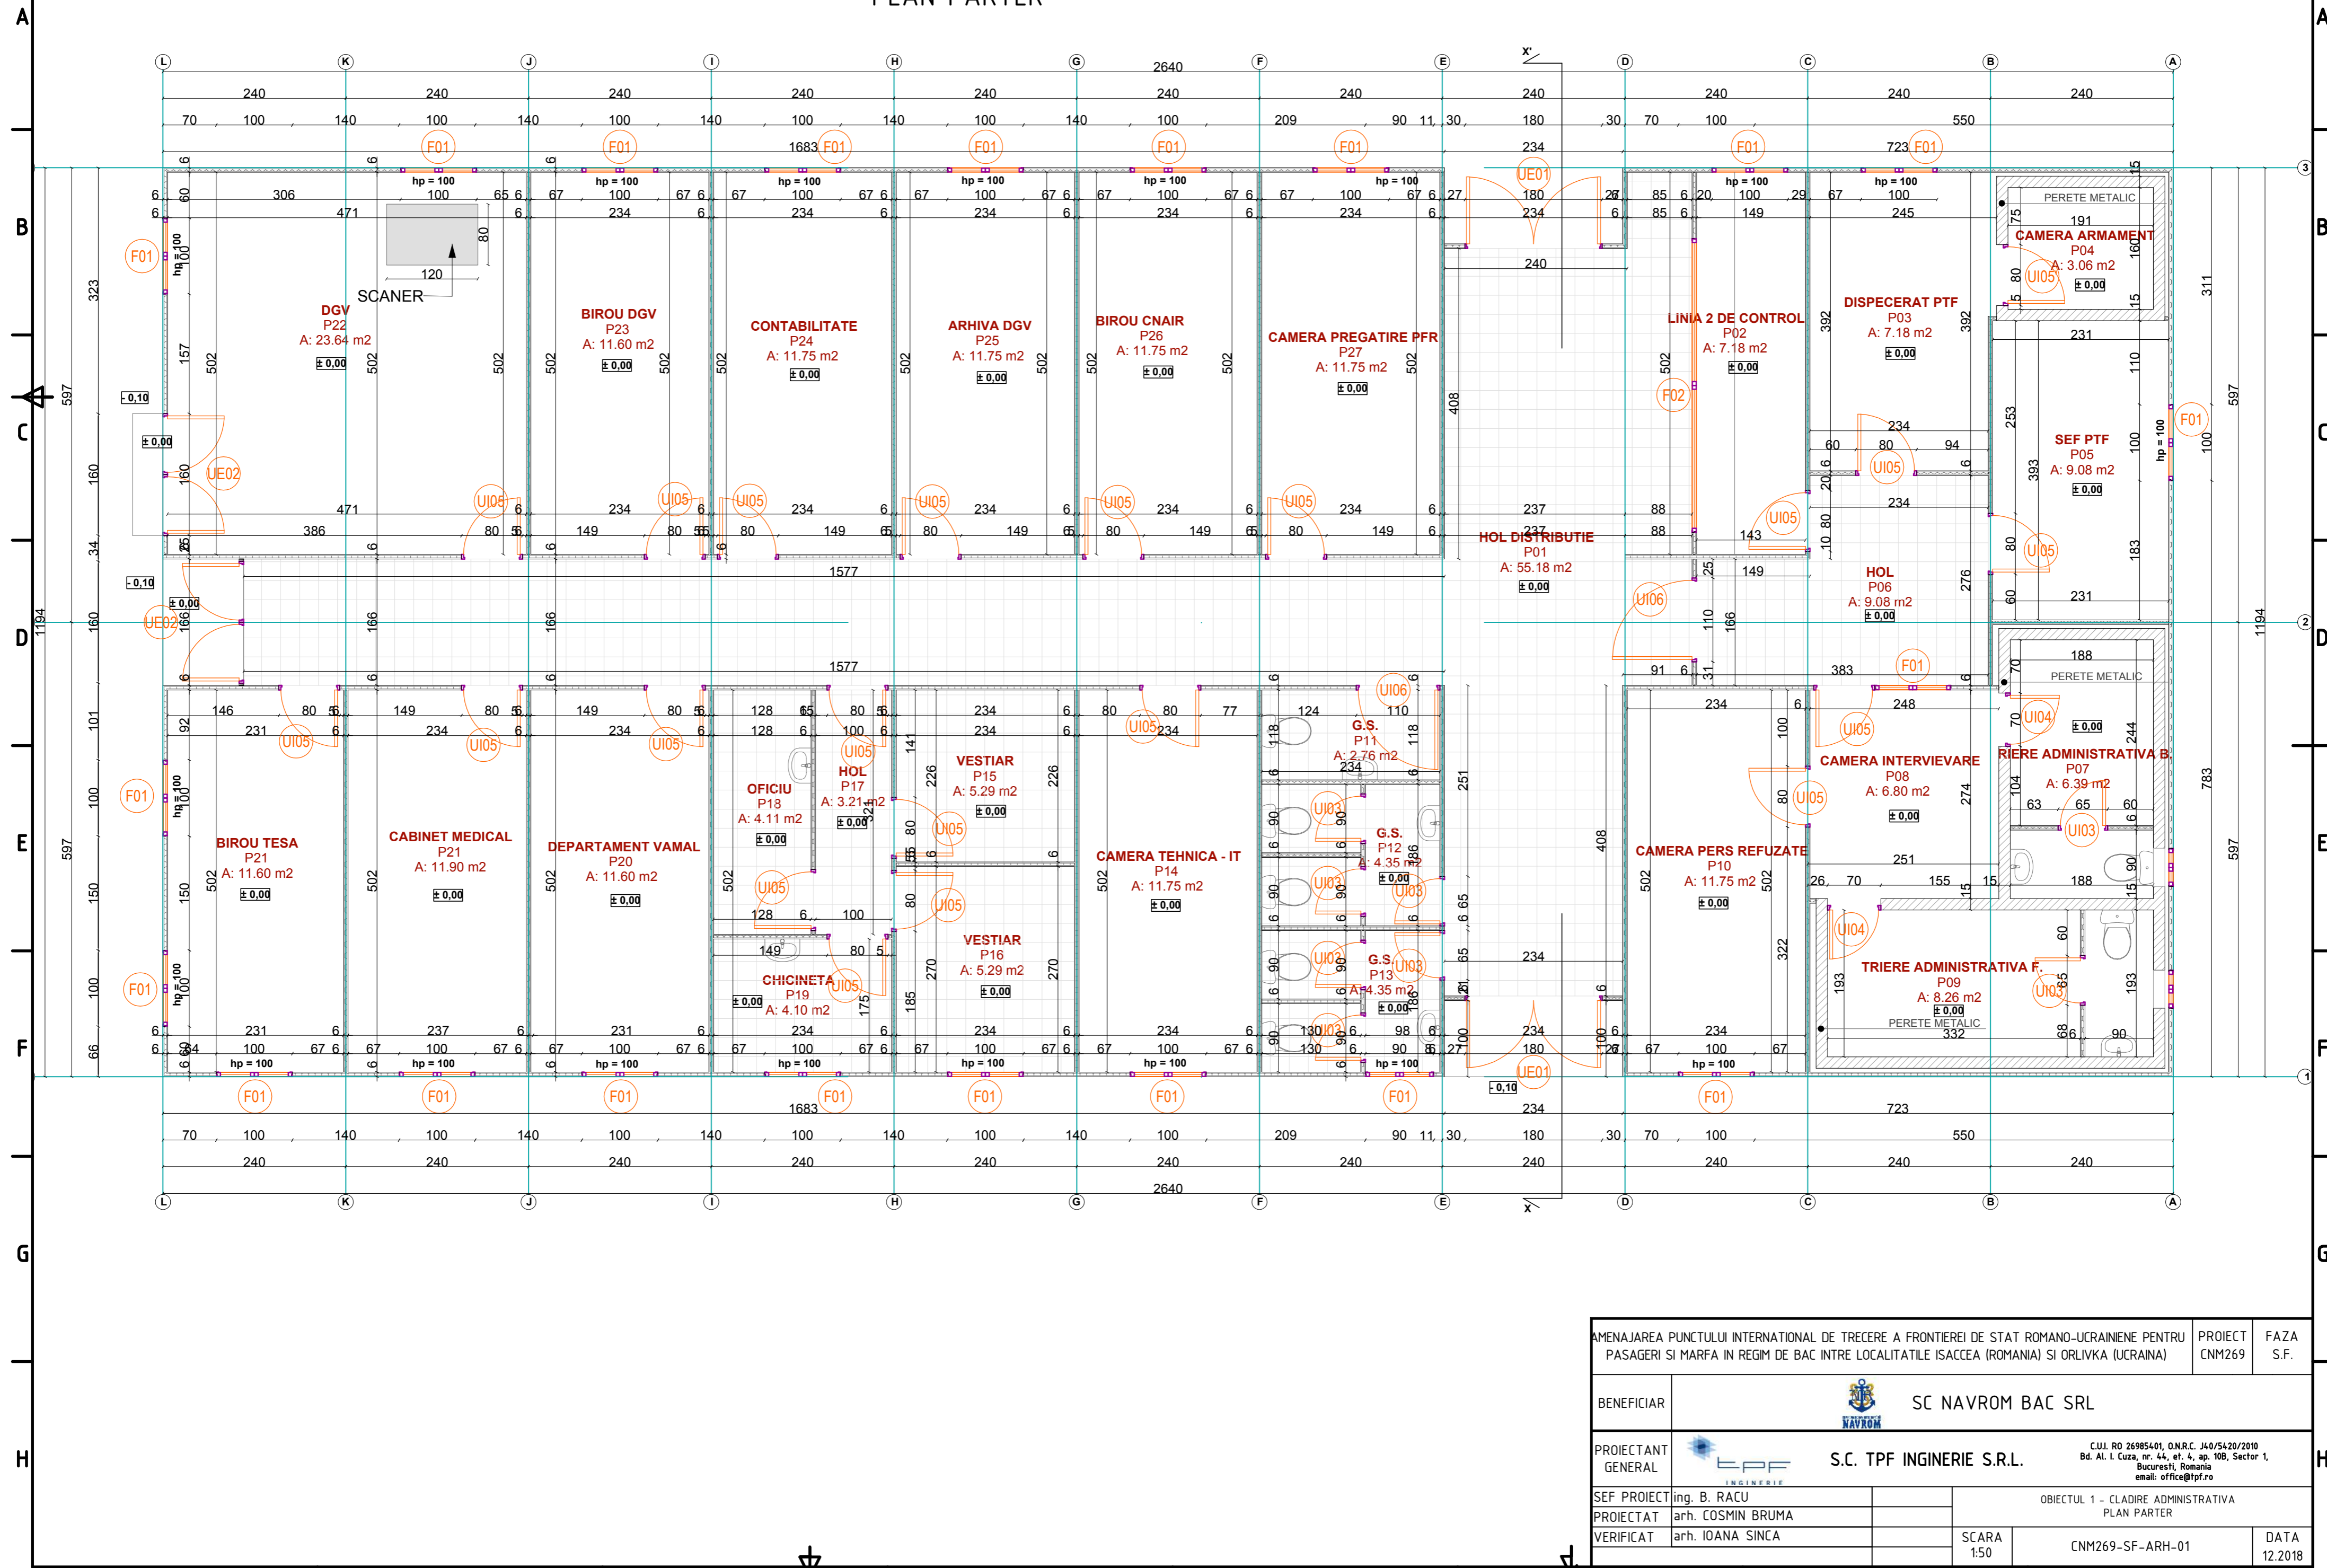

AMENAJAREA PUNCTULUI INTERNATIONAL DE TRECERE A FRONTIEREI DE STAT ROMANO-UCRAINIENE PENTRU PASAGERI SI MARFA IN REGIM DE BAC INTRE LOCALITATILE ISACCEA (ROMANIA) SI ORLIVKA (UCRAINA)		PROIECT CNM269	FAZA S.F.
BENEFICIAR	SC NAVROM BAC SRL		
PROIECTANT GENERAL	S.C. TPF INGINERIE S.R.L.		
SEF PROIECT	ing. B. RACU	OBIECTUL 1 - CLADIRE ADMINISTRATIVA PLAN PARTER	
PROIECTAT	arh. COSMIN BRUMA	SCARA 1:50	DATA 12.2018
VERIFICAT	arh. IOANA SINCA	CNM269-SF-ARH-01	594x420

C.U.I. RO 26985401, O.N.R.C. J40/5420/2010
Bd. Al. I. Cuza, nr. 44, et. 4, ap. 10B, Sector 1,
Bucuresti, Romania
email: office@tpf.ro