


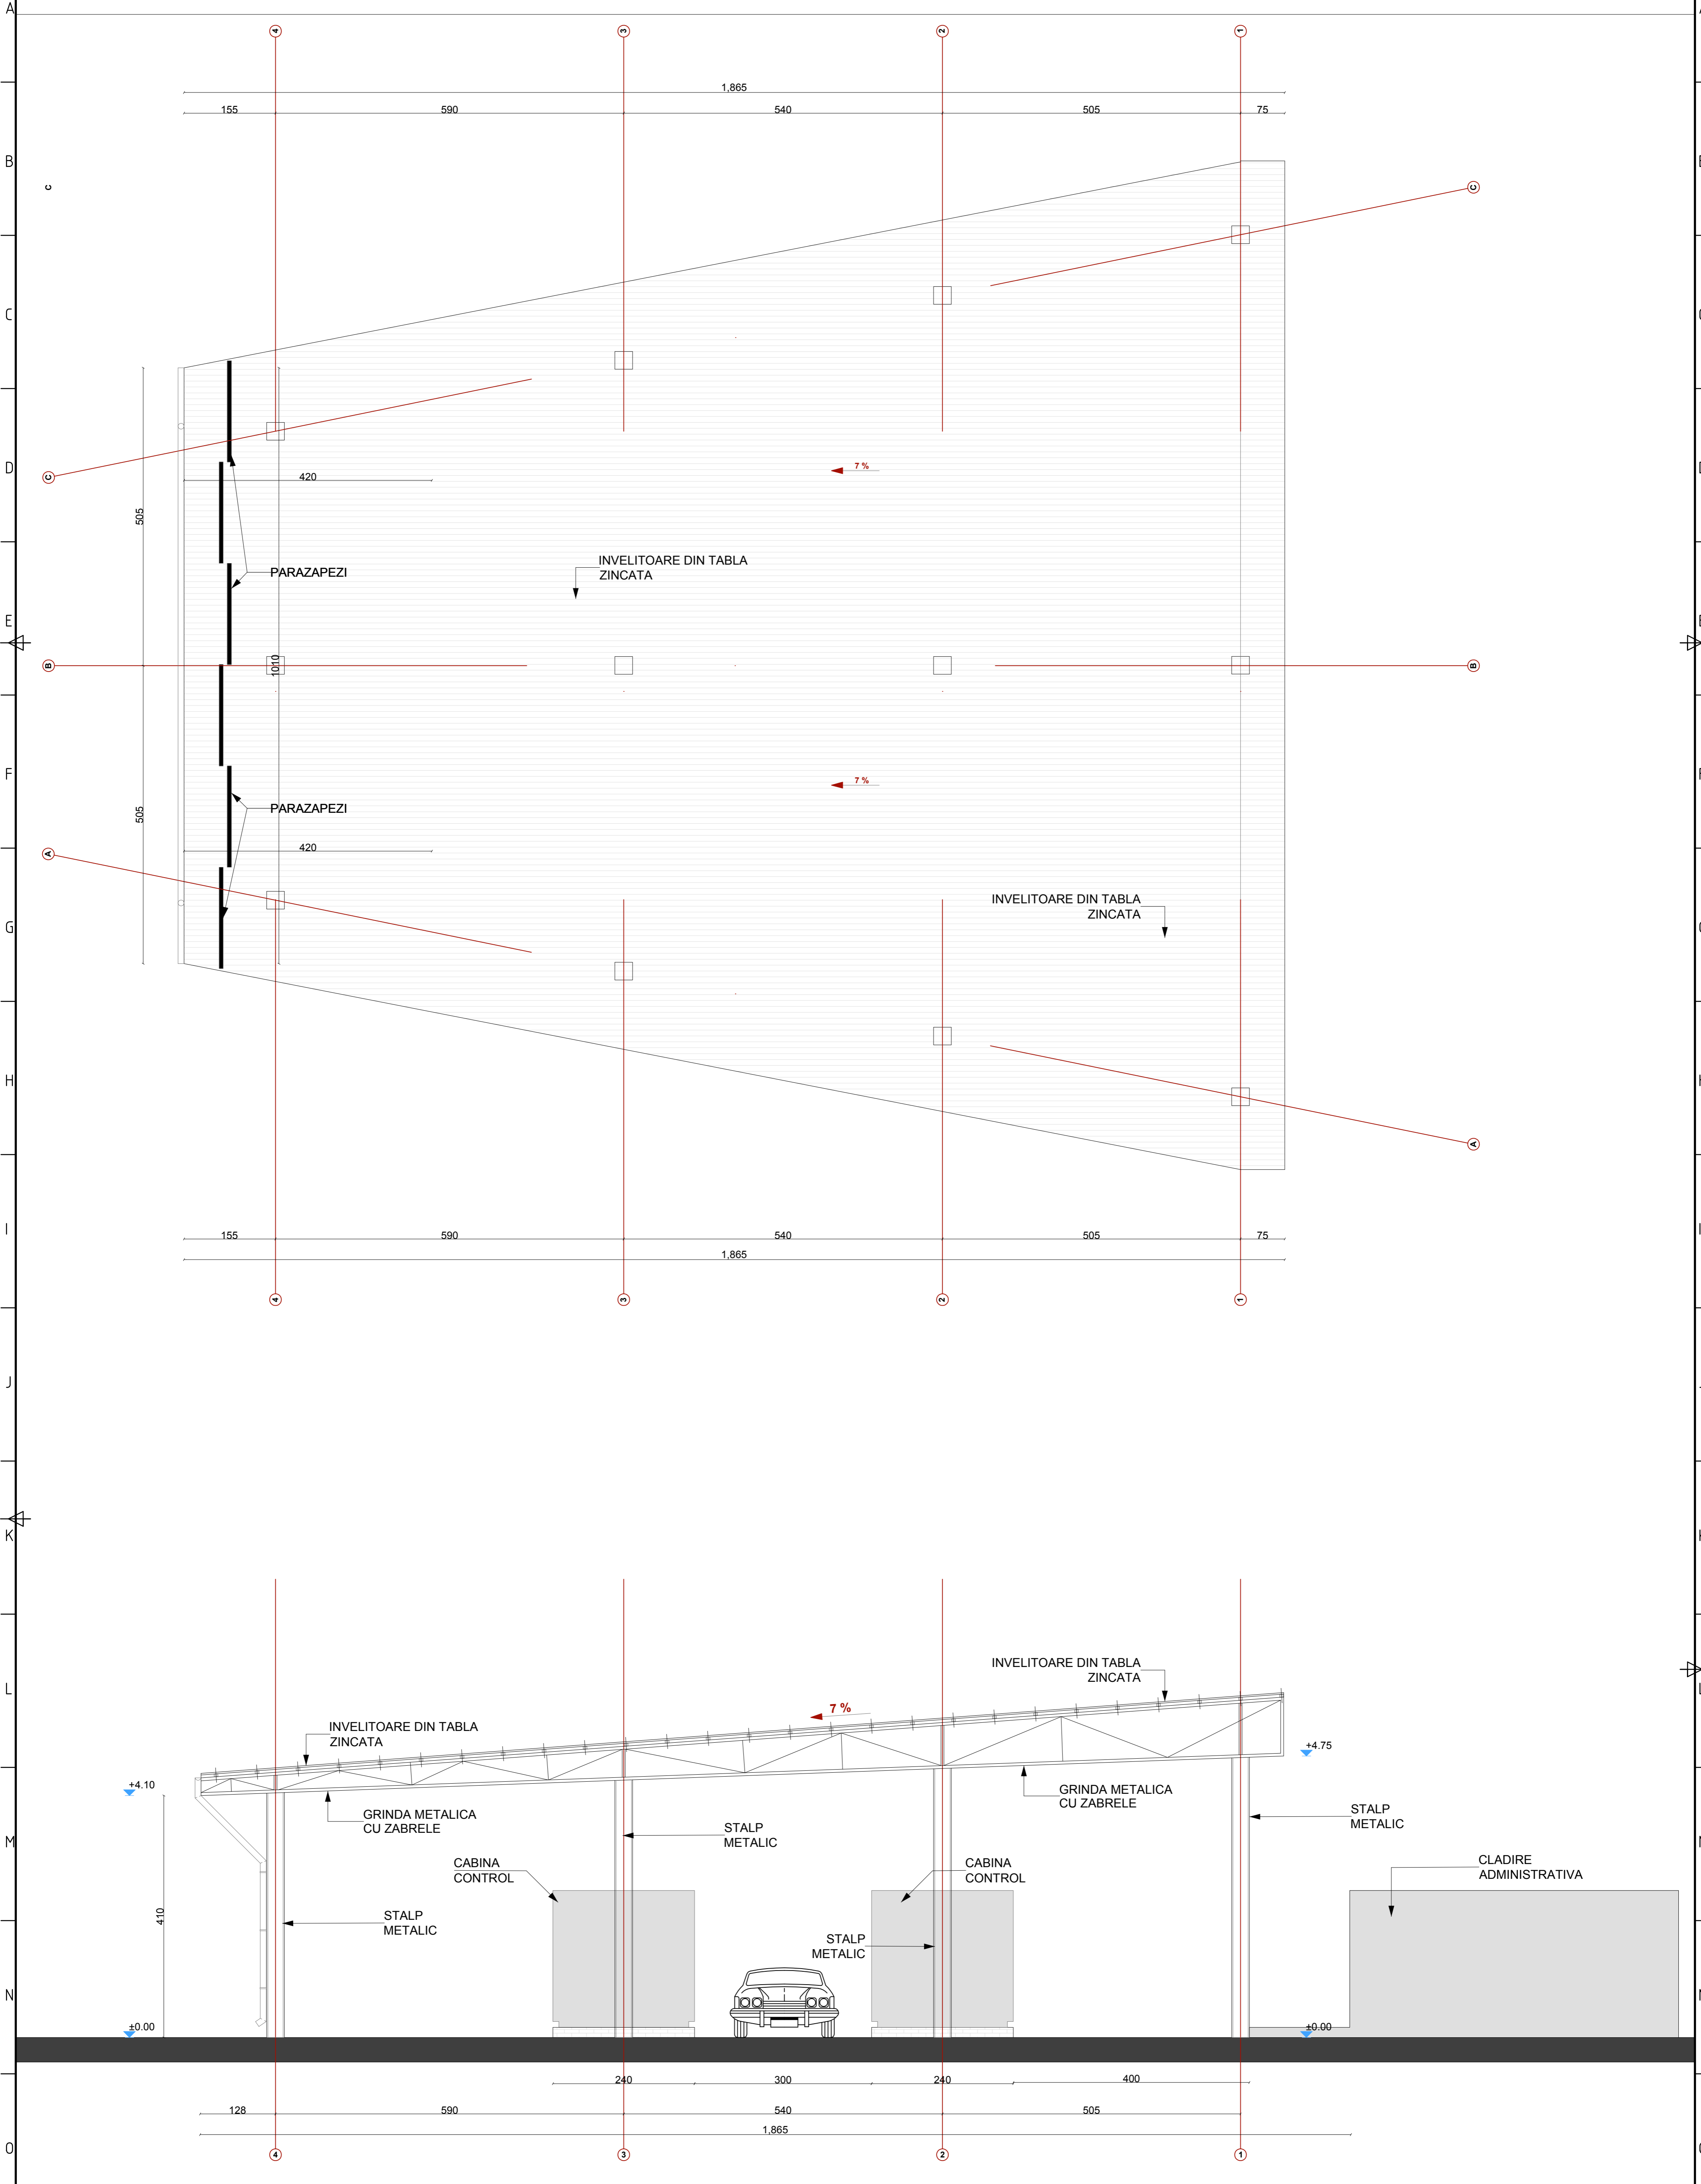

OBIECTUL 12 - COPERTINA ZONA DE CONTROL
AUTOTURISME SI AUTOCARE. PLAN, SECTIUNE



AMENAJAREA PUNCTULUI INTERNATIONAL DE TRECERE A FRONTIEREI DE STAT ROMANO-UCRAINESE PENTRU PASAGERI SI MARFA IN REGIM DE BAC INTRE LOCALITATILE ISACCEA (ROMANIA) SI ORLIVKA (UCRAINA)		PROIECT CNM269	FAZA S.F.
BENEFICIAR	 SC NAVROM BAC SRL		
PROIECTANT GENERAL	 S.C. TPF INGINERIE S.R.L.		
SEF PROIECT	ing. B. RACU	OBIECTUL 12 - COPERTINA ZONA DE CONTROL	
PROIECTAT	arh. COSMIN BRUMA	AUTOTURISME SI AUTOCARE, FLUXURI INTRARE SI IESIRE DIN TARA	
VERIFICAT	arh. IOANA SINCA	SCARA 1:50	CNM269-SF-ARH-10.1
			DATA 12.2018