


OBIECT 1 - CLADIRE ADMINISTRATIVA

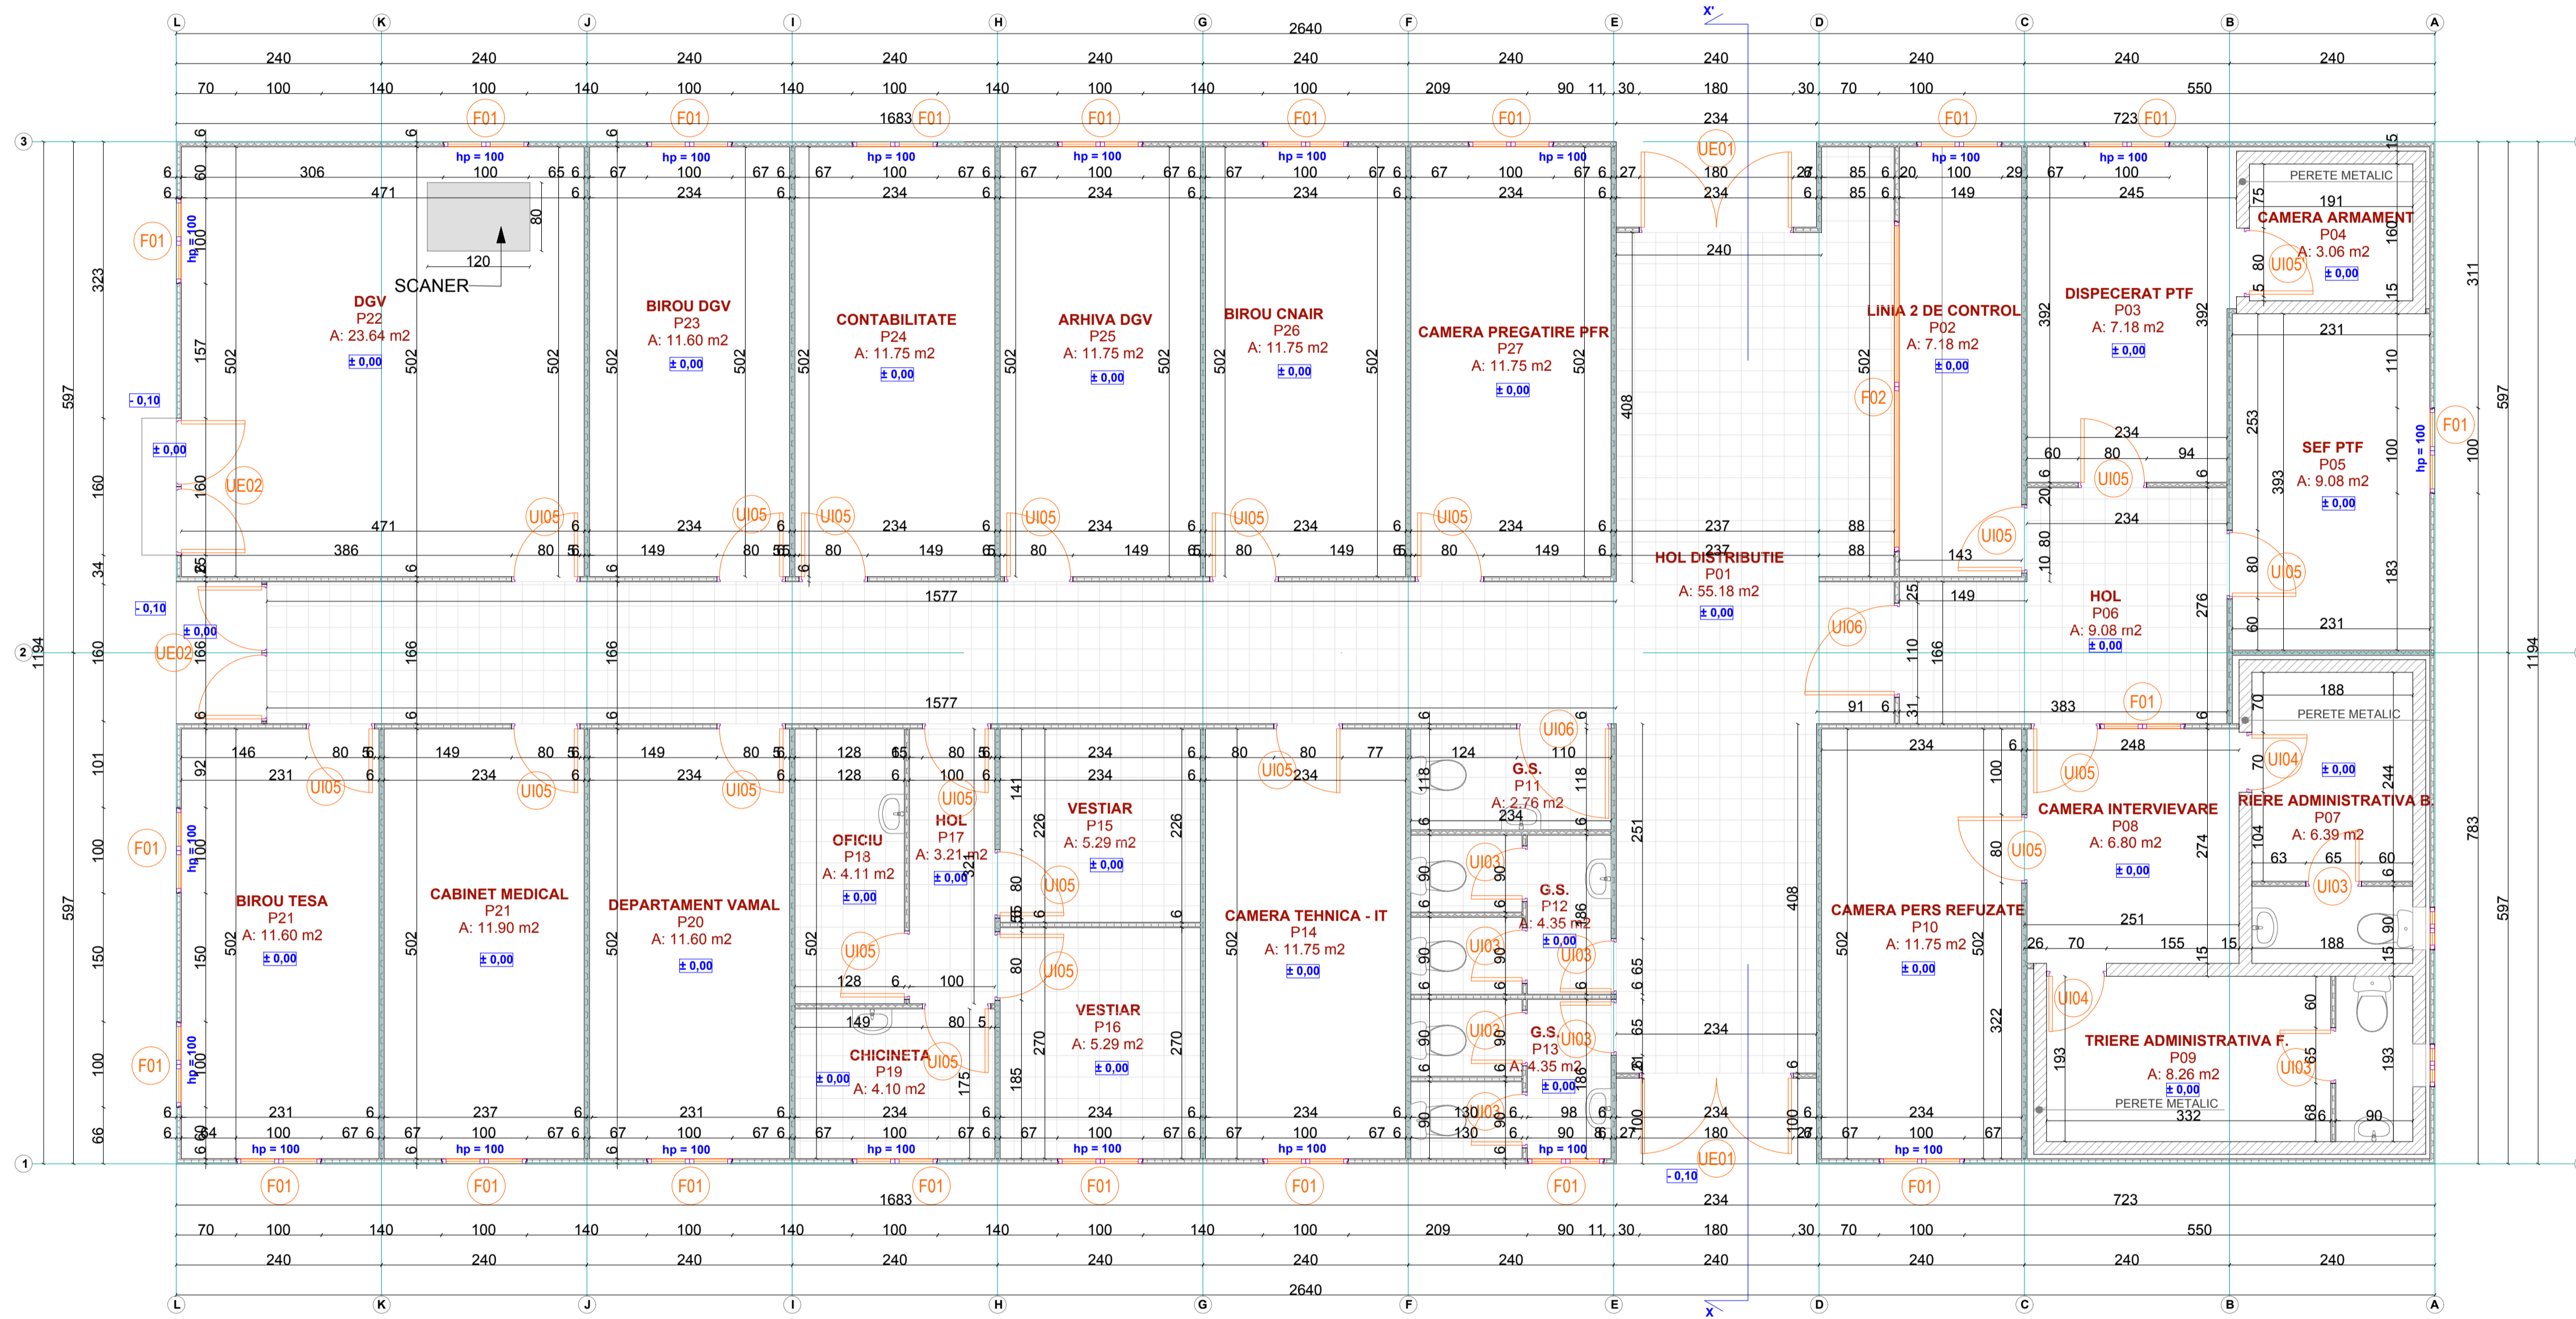

AMENAJAREA PUNCTULUI INTERNATIONAL DE TRECERE A FRONTIEREI DE STAT ROMANO-UCRAINE NE PENTRU PASAGERI SI MARFA IN REGIM DE BAC INTRE LOCALITATILE ISACCEA (ROMANIA) SI ORLIVKA (UCRAINA) PROIECT CNM183 FAZA PT-DE

BENEFICIAR SC NAVROM BAC SRL

PROIECTANT GENERAL S.C. TPFCPROJECT S.R.L. C.U.I. RO 26985401, D.N.R.C. J40/5420/2010 Str.Elev Stefanescu, nr.6, bl. 463, sc. 1, ap. 23, sector 2, Bucuresti, Romania email: office@tpcpro

SEF PROIECT ing. C. SANDU OBIECTUL 1 - CLADIRE ADMINISTRATIVA
 PROIECTAT arh. COSMIN BRUMA PLAN PARTER
 VERIFICAT arh. IOANA SINCA
 SPECIALITATEA: ARHITECTURA SCARA 1:50 CNM183-PTH-DE-ARH-OB01-01 DATA 03.2011