



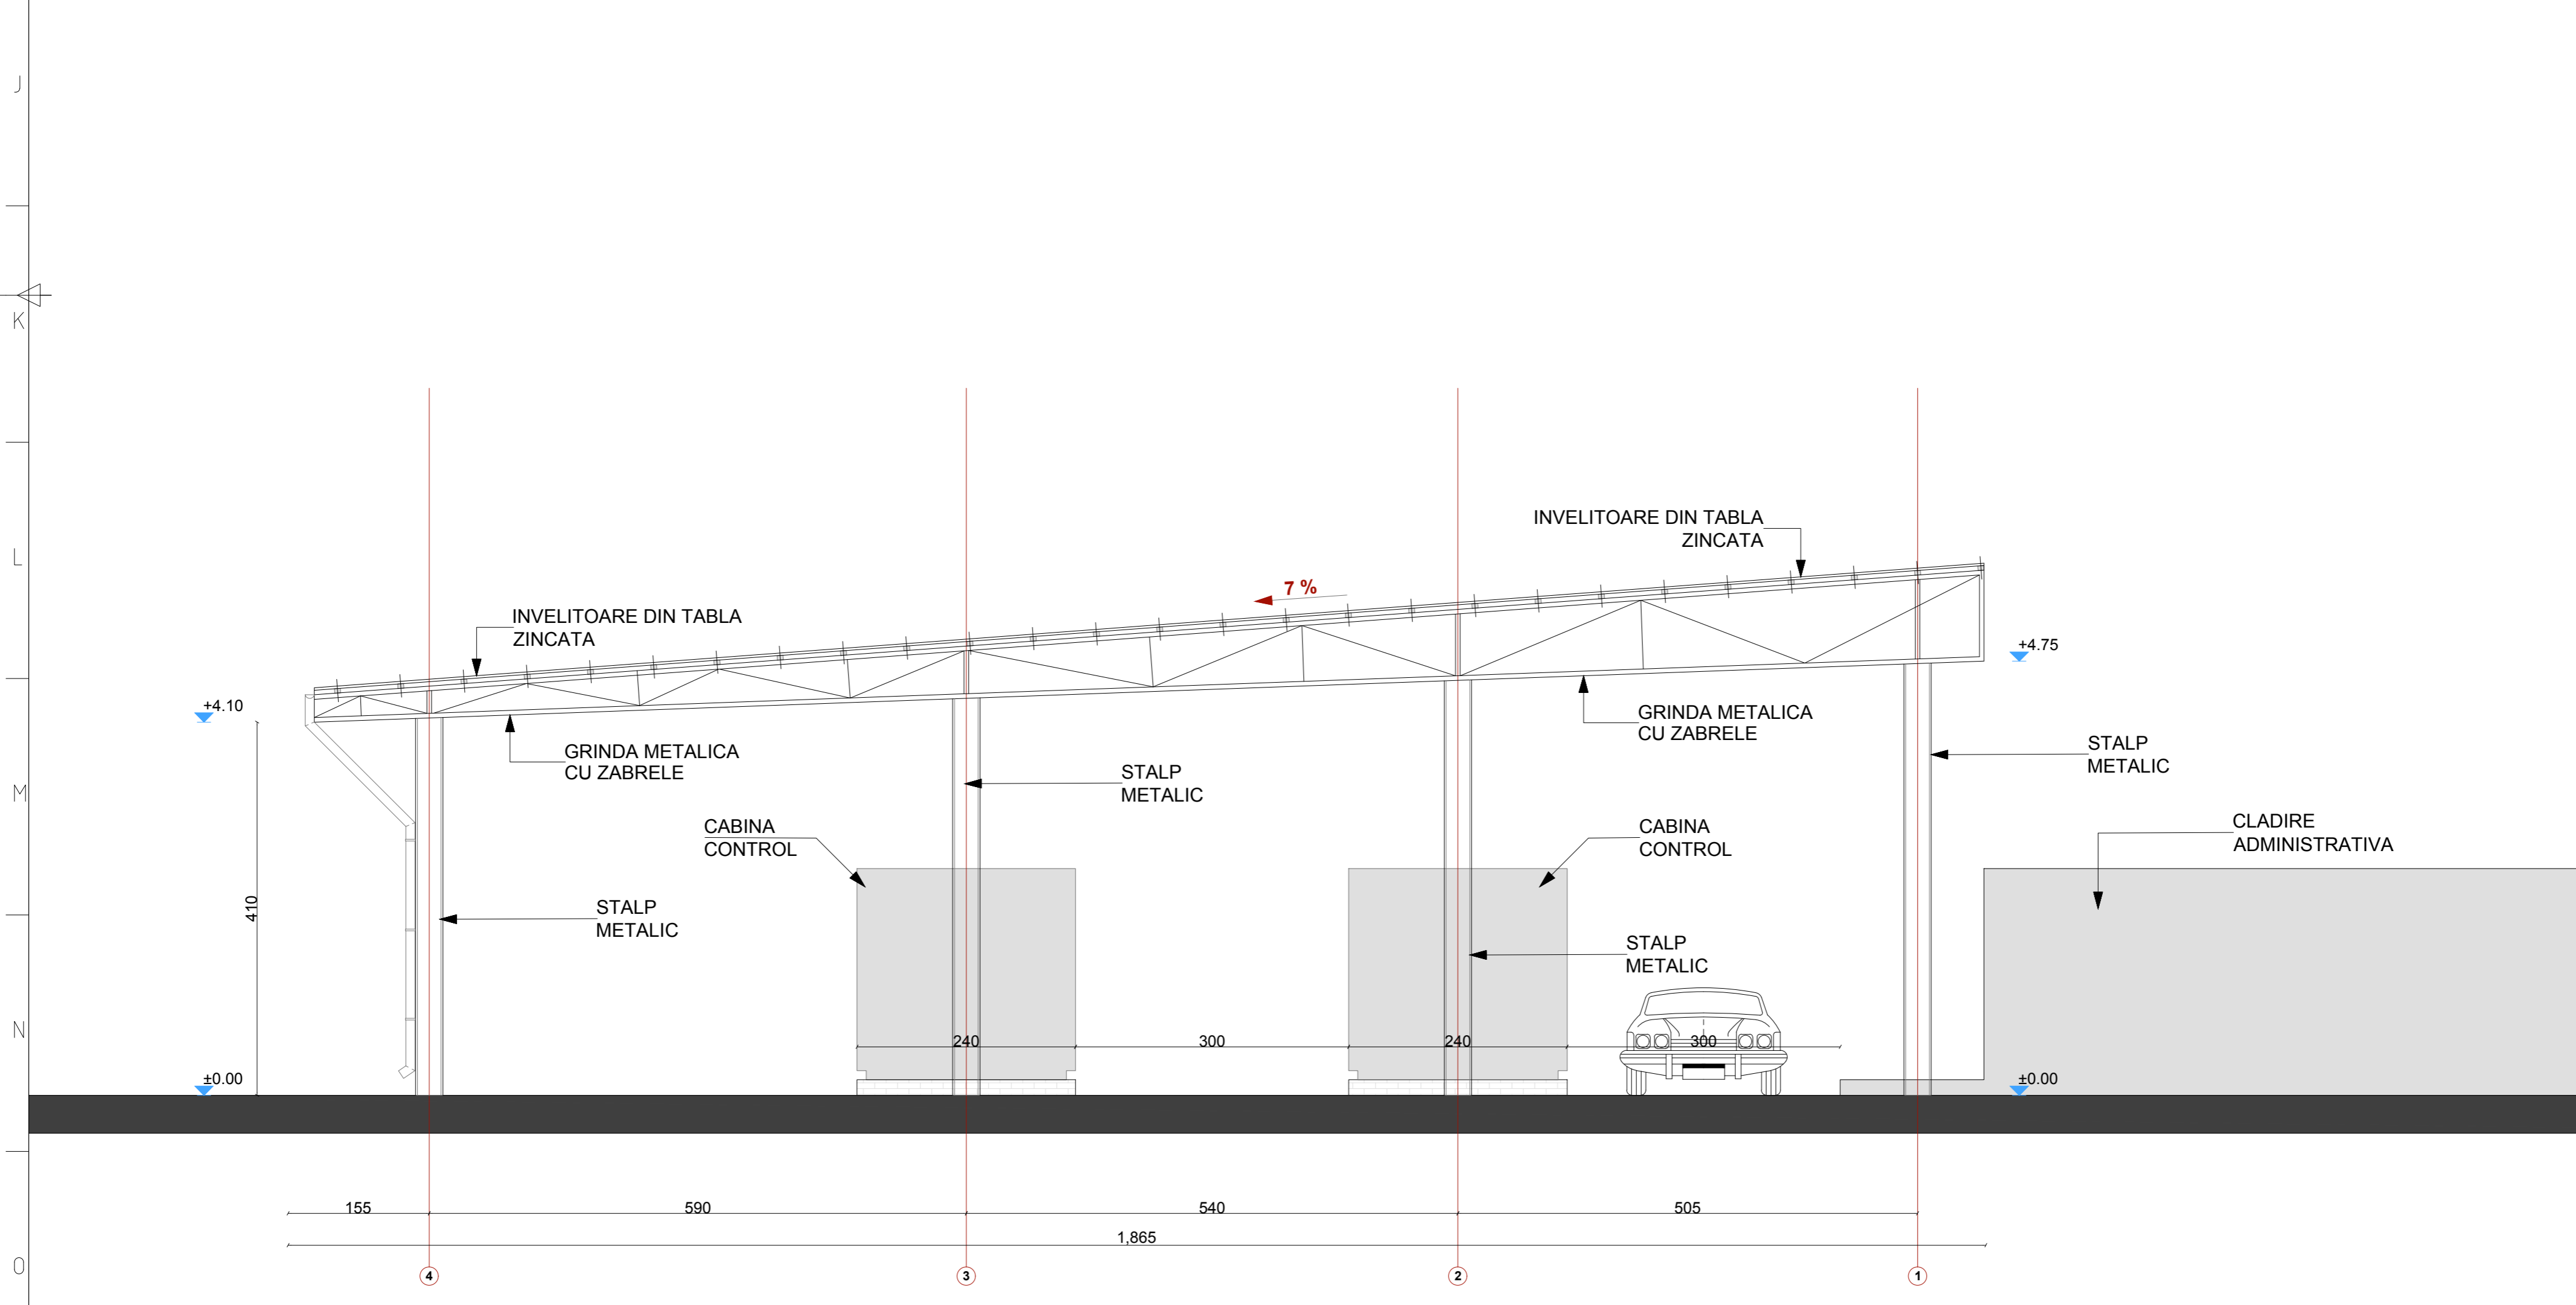

OBIECT 12 - COPERTINA

DOUA CLADIRI IDENTICE

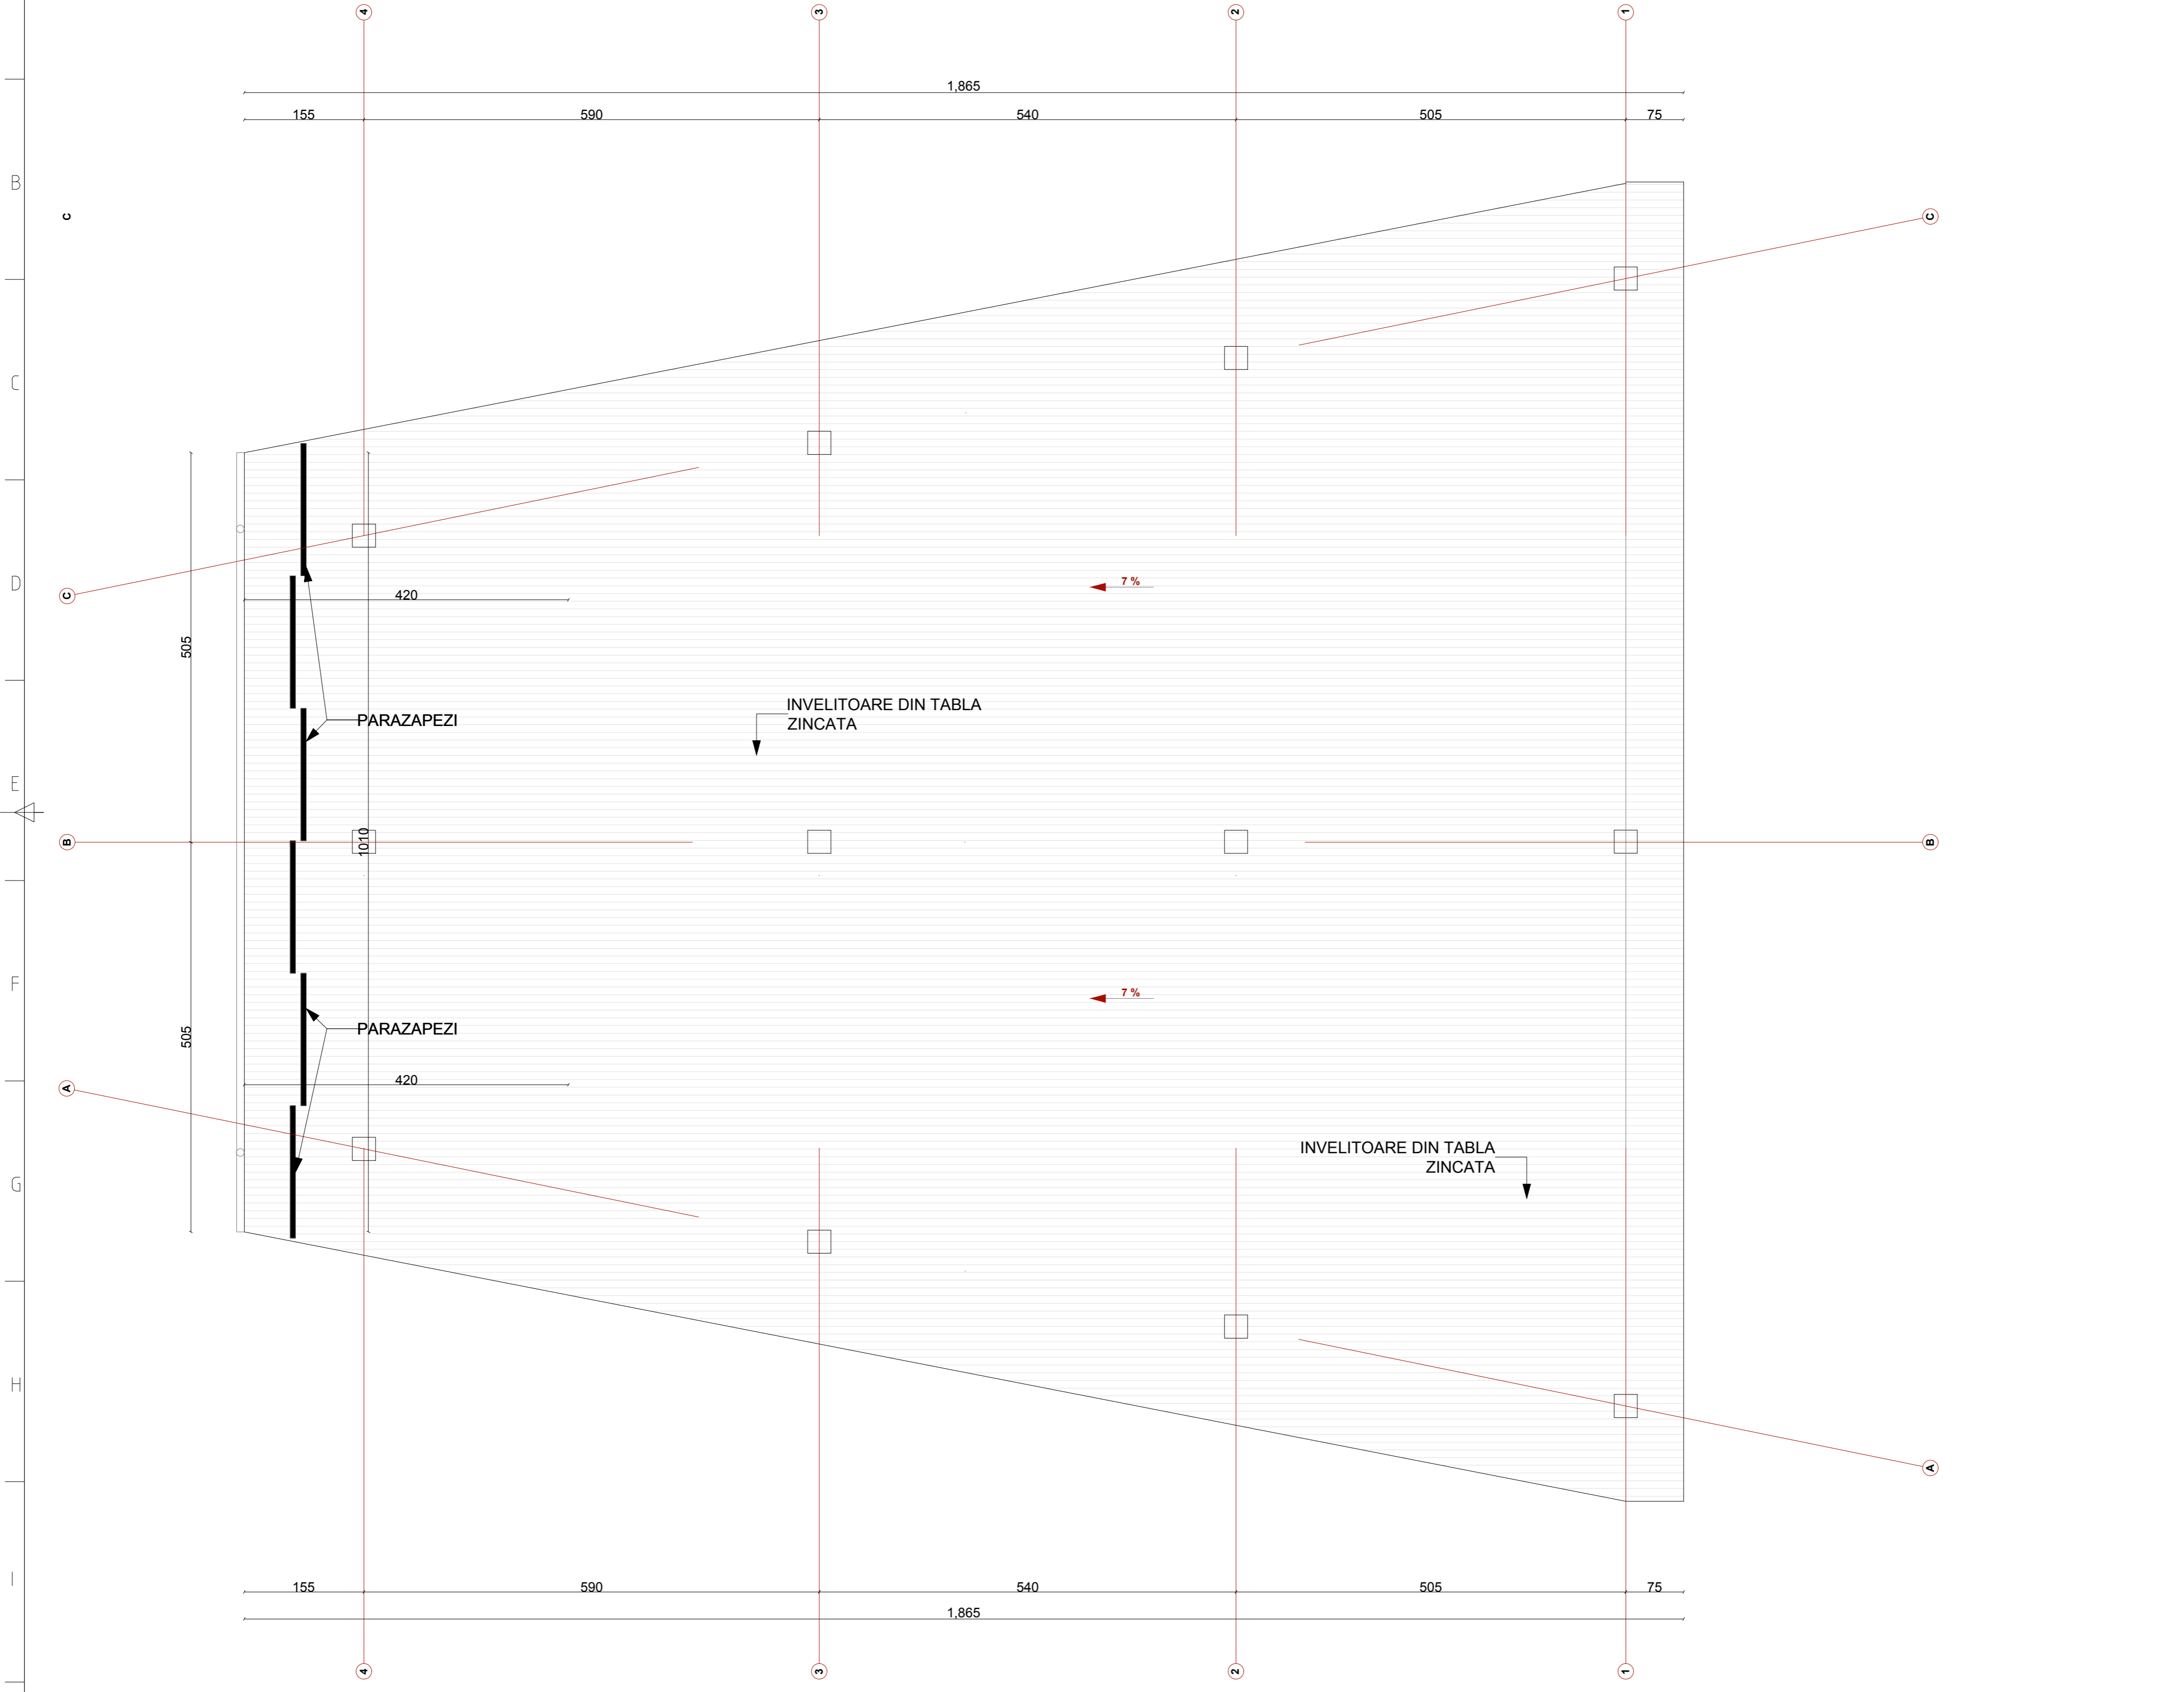

AMENAJAREA PUNCTULUI INTERNATIONAL DE TRECERE A FRONTIEREI DE STAT ROMANO-UCRAINIENE PENTRU PASAGERI SI MARFA IN REGIM DE BAC INTRE LOCALITATILE ISACCEA (ROMANIA) SI ORLIVKA (UCRAINA)		PROIECT CNM183	FAZA PT-DE
BENEFICIAR	 SC NAVROM BAC SRL <small>C.U.I. RO 26985401, D.N.R.C. J40/5420/2010 Str. Elev Stefanescu, nr.6, bl. 463, sc. 1, ap. 23, sector 2, Bucuresti, Romania email: office@fp.ro</small>		
PROIECTANT GENERAL	 S.C. TPF CPROJECT S.R.L. <small>ing. C. SANDU</small>		
PROIECTAT	arh. COSMIN BRUMA	OBIECTUL 12 - COPERTINA PLAN, SECTIUNE	
VERIFICAT	arh. IOANA SINCA	SCARA 1:50	DATA 03.2017
SPECIALITATEA: ARHITECTURA		CNM183-PTH-DE-ARH-0B12-01	